




I-I Магістральна вулиця . Вул. Новікова.

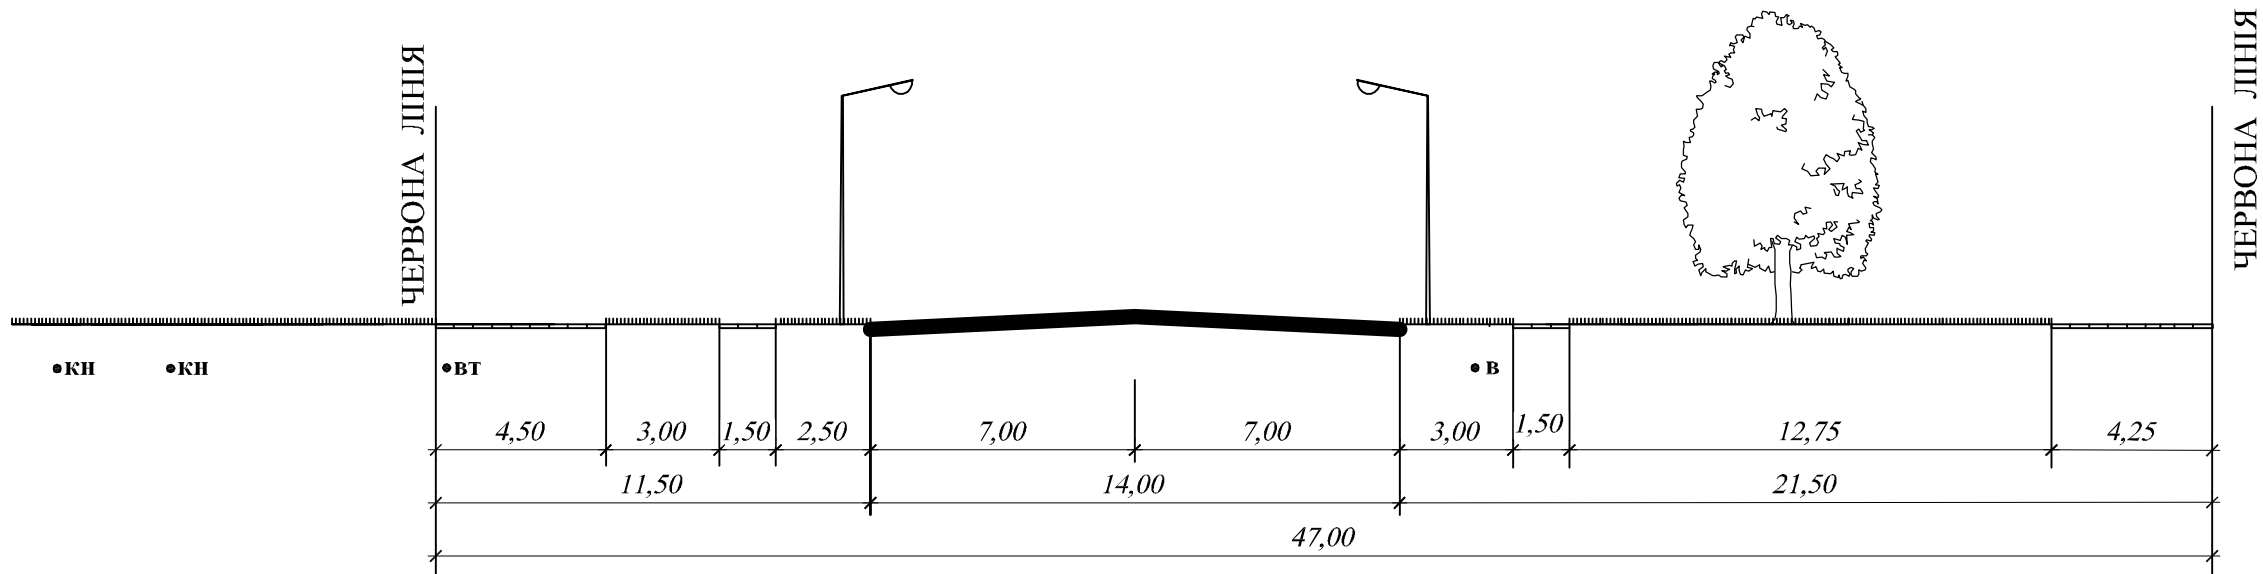

II-II

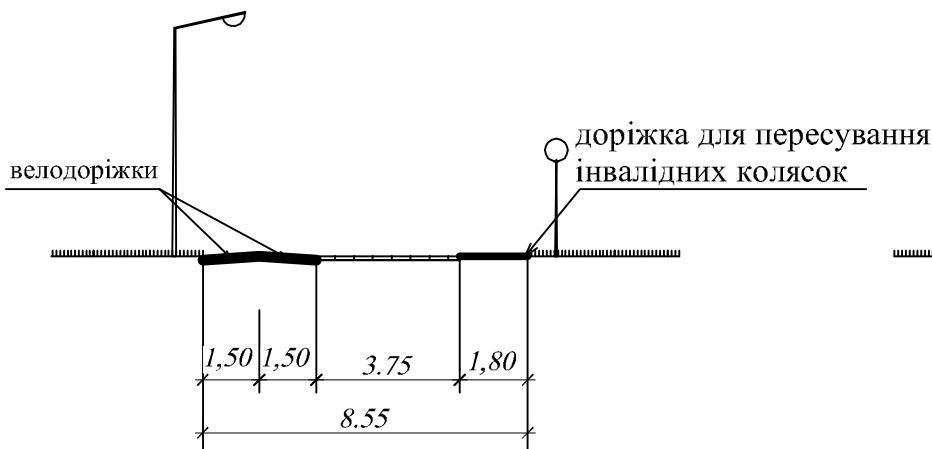

III-III

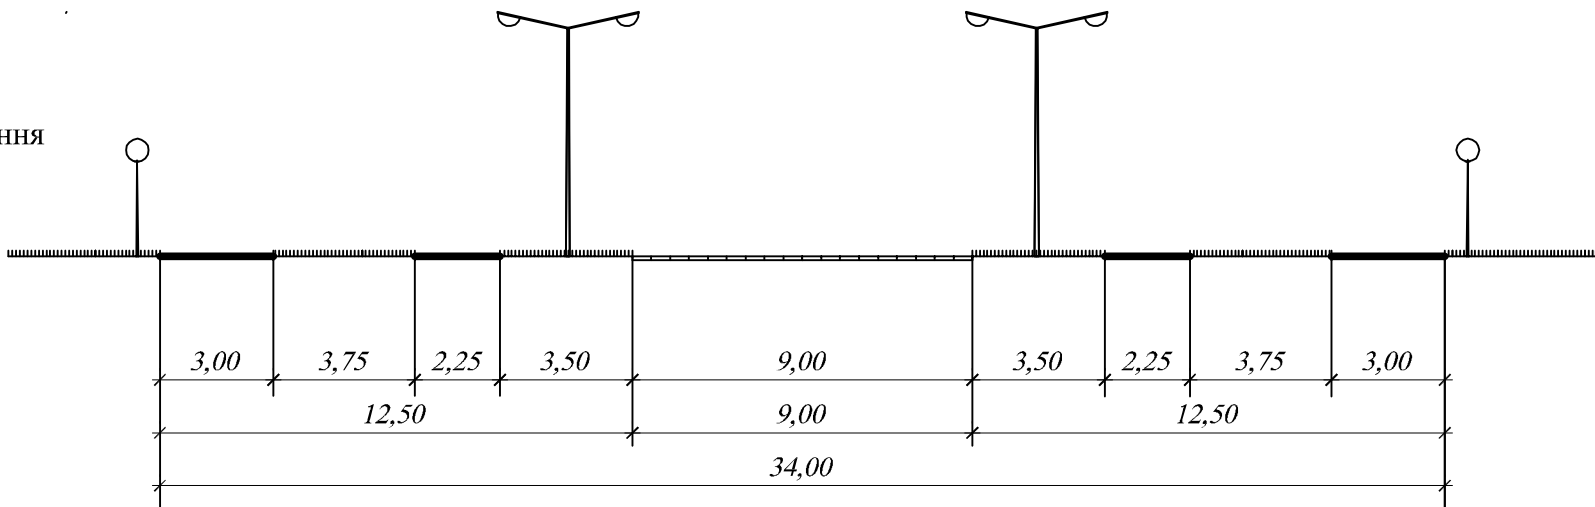

У м о в н і
п о з н а ч е н н я :

- КН Існуюча напірна каналізаційна мережа
- В Існуюча водопровідна мережа
- ВТ Існуючий водопровід технічний

М 1:200

1402-12ДПТ

м. Сєверодонецьк Луганської області

						1402-12ДПТ				
						м. Сєвєродонецьк Луганської області				
Зм.	Кільк.	Лист	№ док.	Підпис	Дата					
Розробив		Скріпіна				Детальний план території в районі озера Чисте		Стадія	Лист	Листов
Вед. архітект.		Дуценко								
Гол. спеціаліст, інженер		Пересадько								
ГАП						Креслення поперечних профілів вулиць		ДП	11	
Кер. АПМ		Михальська								
Н. контроль		Гребенюк								
								ДП УДП "Укрміськбудпроект" м. Харків		