

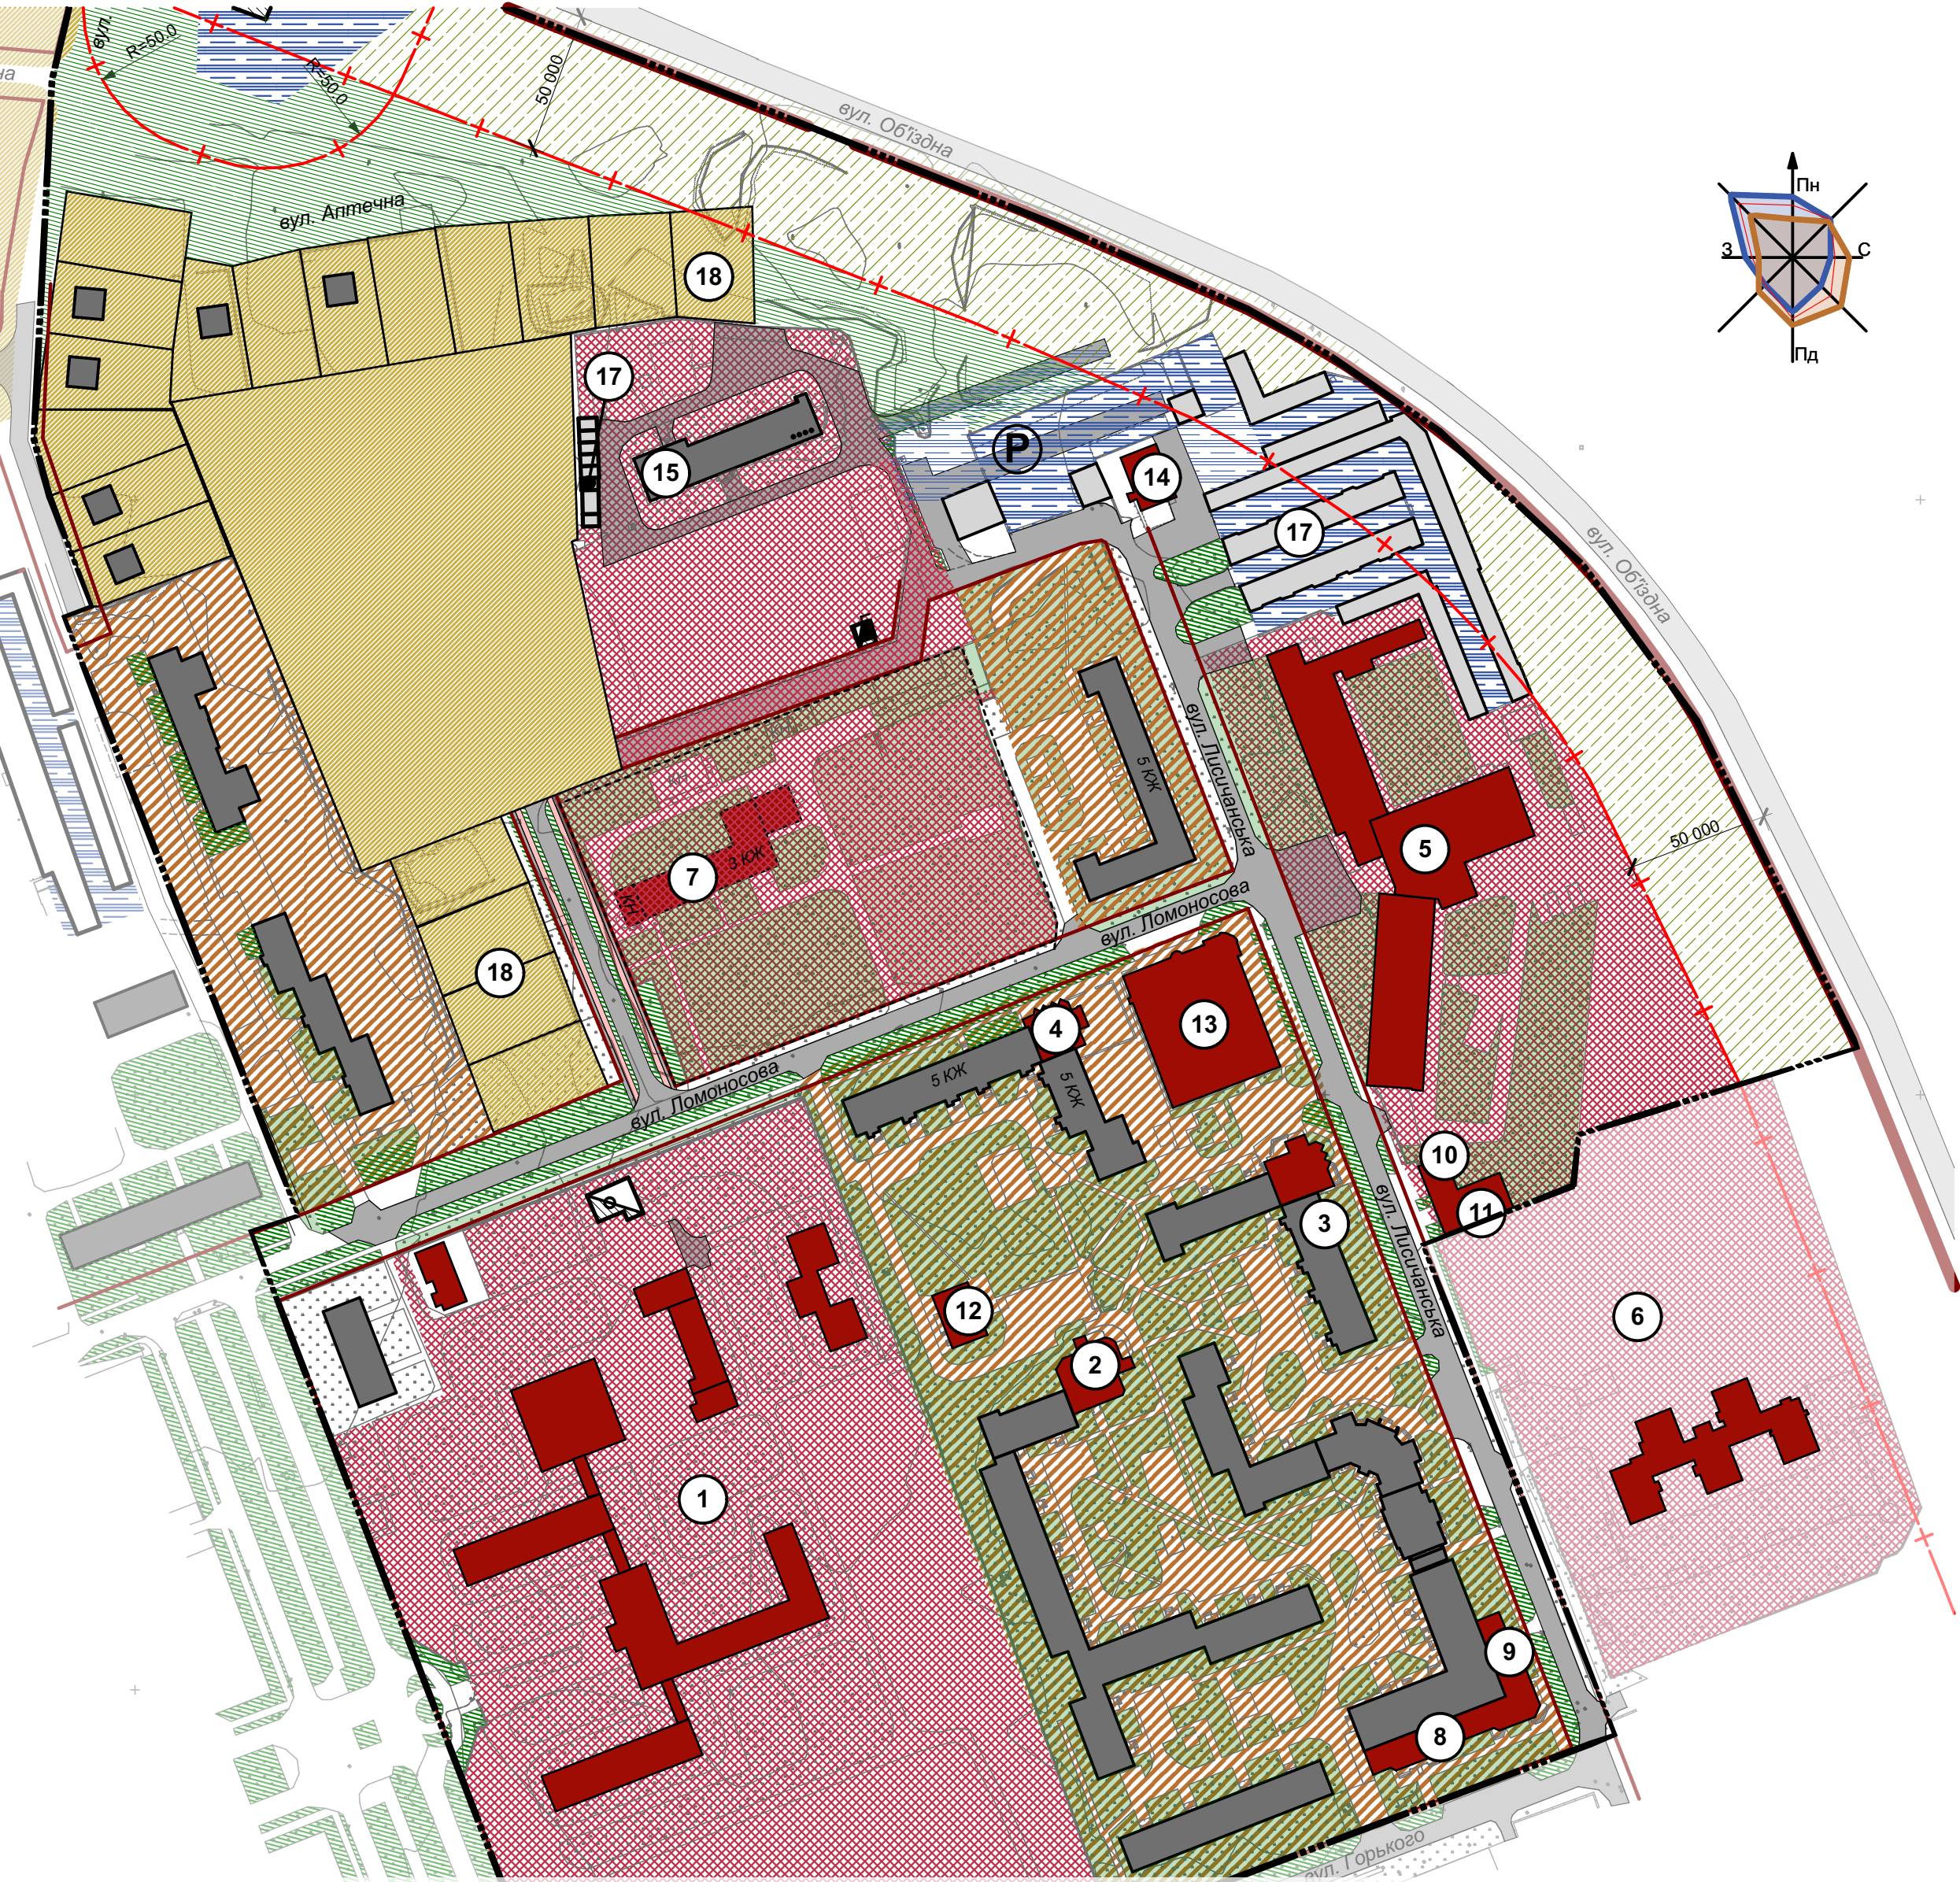


Детальний план території кварталів №32, 35, 36 міста Сєвєродонецьк

ПЛАН ІСНУЮЧОГО СТАНУ ТЕРИТОРІЇ ЗІ СХЕМОЮ ОБМЕЖЕНЬ. М1:2000

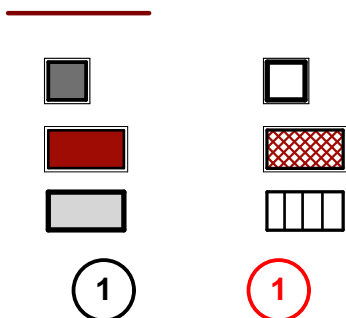

КОМУНІКАЦІЇ ЗАГАЛЬНОДЕРЖАВНОЇ ТА РЕГІОНАЛЬНОЇ ІНФРАСТРУКТУРИ

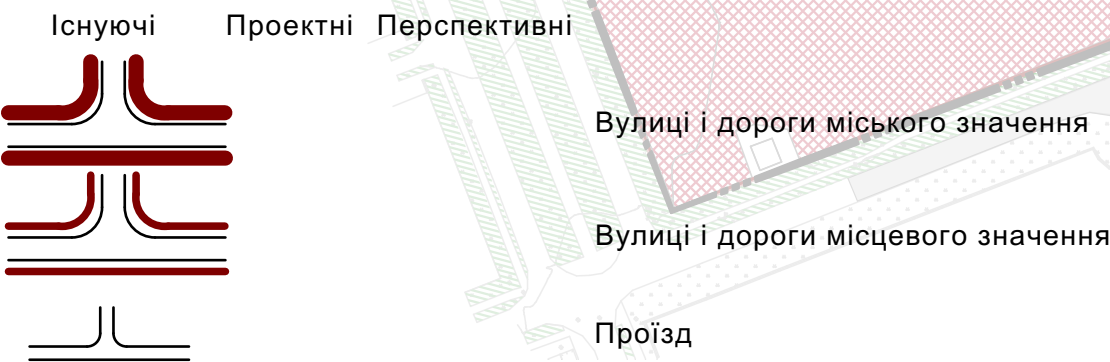


Червоні лінії вулиць
Житловий будинок (капітальний)
Громадська будівля
Індивідуальні гаражі
Номер за експлікацією

ЕКСПЛІКАЦІЯ

	Найменування	Одиниця виміру	Кількість	Примітки
1	Школа-інтернат			
2	Адміністративна будівля			
3	Приміщення громадського призначення			
4	Приміщення громадського призначення			
5	Готельно-ресторанний комплекс "Мир"			
6	Дитячий туберкульозний диспансер			
7	Поліклініка			
8	Нежитлове приміщення			
9	Нежитлове приміщення			
10	Автомийка			
11	Хімчистка "Унмоменто"			
12	Магазин			
13	Зал для тенісу			
14	Автомийка з кафе			
15	4-х поверховий житловий будинок			
16	АЗС			
17	Гаражі			
18	Ділянки індивідуальної садибної забудови			

УМОВНІ ПОЗНАЧЕННЯ

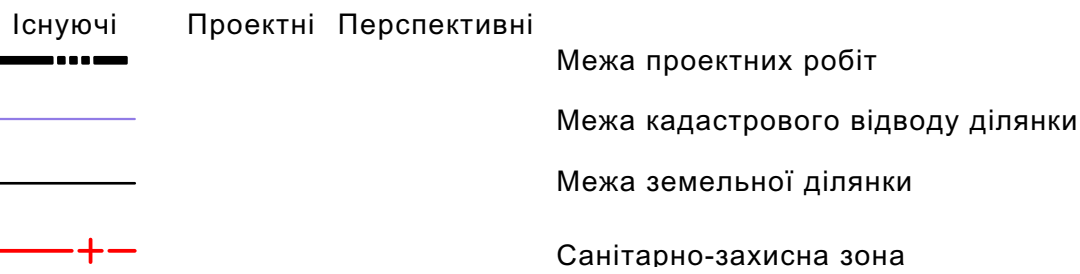

ЗОНУВАННЯ ТЕРИТОРІЇ ЩОДО ЇЇ ФУНКЦІОНАЛЬНОГО ПРИЗНАЧЕННЯ



						315/18
						Детальний план території кварталів №32, 35, 36 міста Сєвєродонецьк
Зміна	Кільк.	Аркуш	Недок.	Підпись	Дата	
ГАП		Каменєв І.Л.			2018	
Н. контр.		Каменєв І.Л.				План існуючого стану території зі схемою обмежень. М1:2000.
Проект.		Рябоконь В. І.				
						ТОВ "Геоспектр-7" м. Дніпро