м. СЄВЄРОДОНЕЦЬК Луганської області

Ескіз парку в районі озера Чисте.

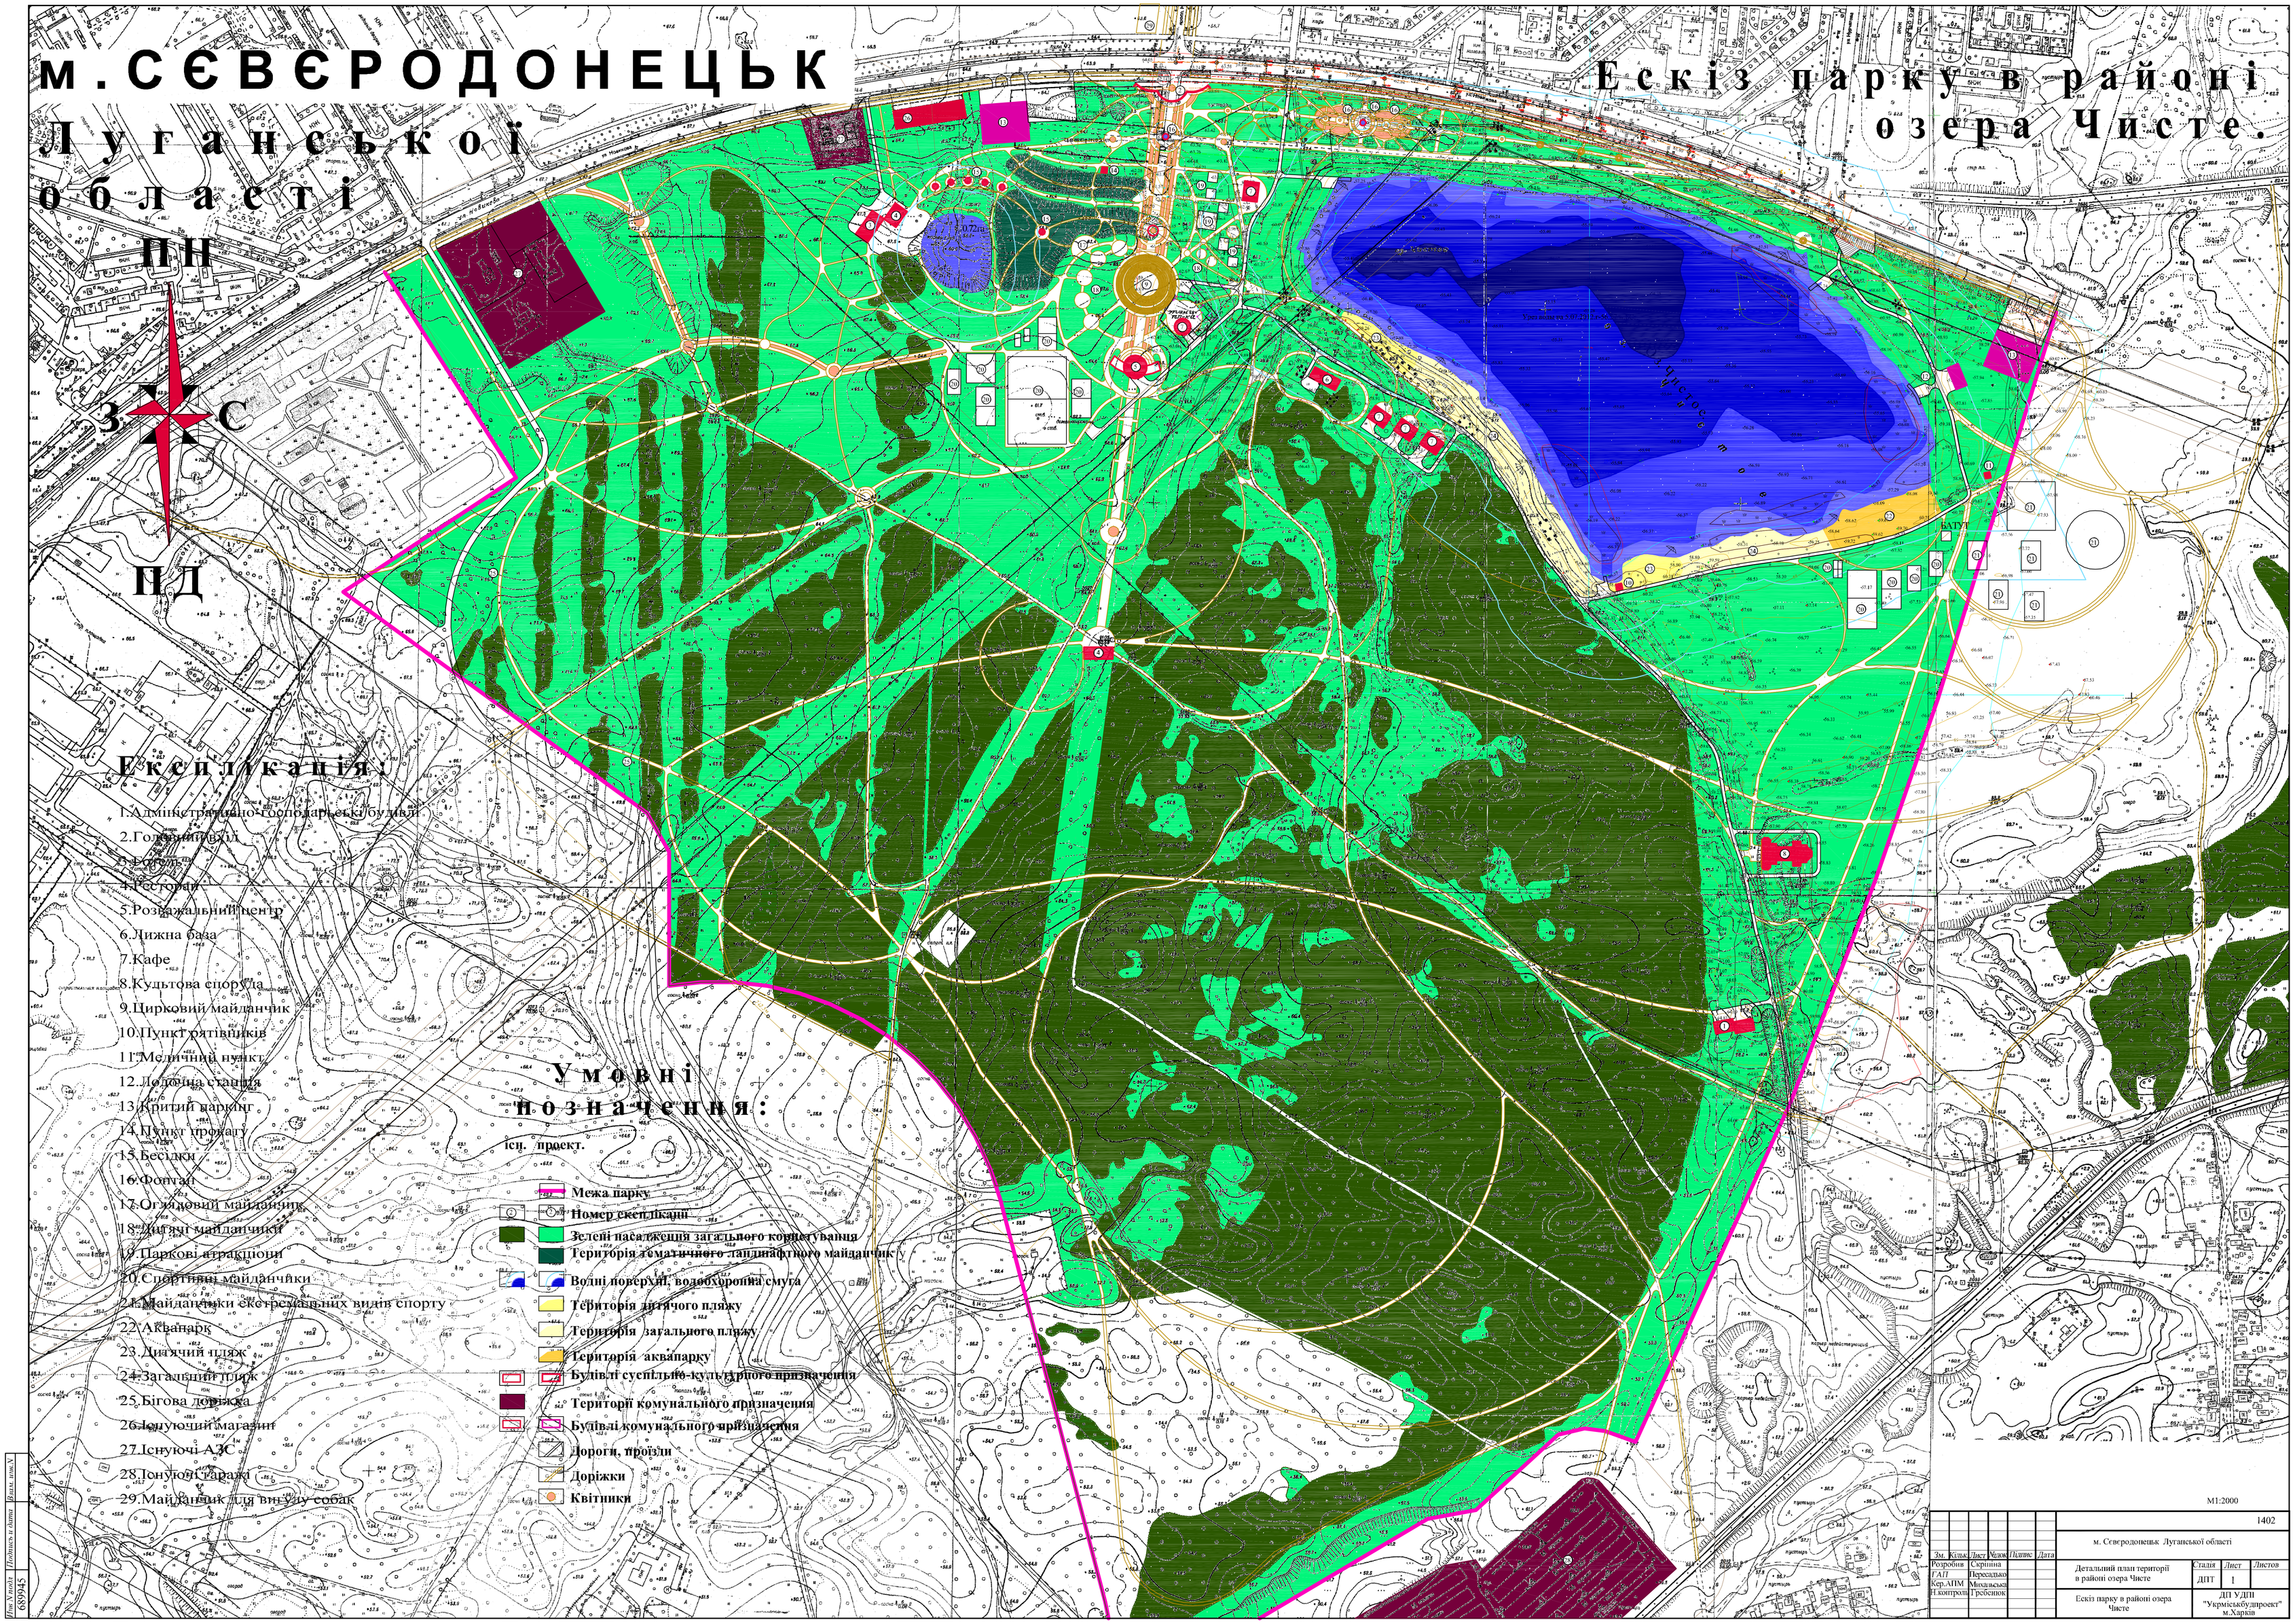

Ексиликація:

1.Адміністративно-господарські будівлі
2.Головний вхід
3.Готель
4.Ресторан
5.Розважальний центр
6.Лижна база
7.Кафе
8.Культова споруда
9.Цирковий майданчик
10.Пункт прокату
11.Медичний пункт
12.Лодочна станція
13.Критий паркінг
14.Пункт прокату
15.Бесідки
16.Фонтан
17.Оглядовий майданчик
18.Дитячі майданчики
19.Паркові атракціони
20.Спортивні майданчики
21.Майданчики екстремальних видів спорту
22.Аквапарк
23.Дитячий пляж
24.Загальний пляж
25.Бігова доріжка
26.Існуючий магазин
27.Існуючі АЗС
28.Існуючі гаражі
29.Майданчик для вигулу собак

Умовні позначення:

існ.	проект.	
		Межа парку
		Номер експлікації
		Зелені насадження загального користування
		Територія тематичного ландшафтного майданчику
		Водні поверхні, водоохоронна смуга
		Територія дитячого пляжу
		Територія загального пляжу
		Територія аквапарку
		Будівлі суспільно-культурного призначення
		Територи комунального призначення
		Будівлі комунального призначення
		Дороги, проїзди
		Доріжки
		Квітники

М1:2000

								1402	
Зм.	Кільк.	Лист	Док.	Підпис	Дата	м. Сєвєродонецьк Луганської області			
Розробив		Скрипіна				Детальний план територій в районі озера Чисте	Стадія	Лист	Листів
ГАП		Вередовьо					ДПТ	1	
Кер.АПМ		Мелельсьо							
Н.контроль		Гресенюк				Ескіз парку в районі озера Чисте	ДП УДП "Укрміськбудпроект" м.Харків		

Інв.N подл. | Підпись и дата | Взам. инв.N
689945