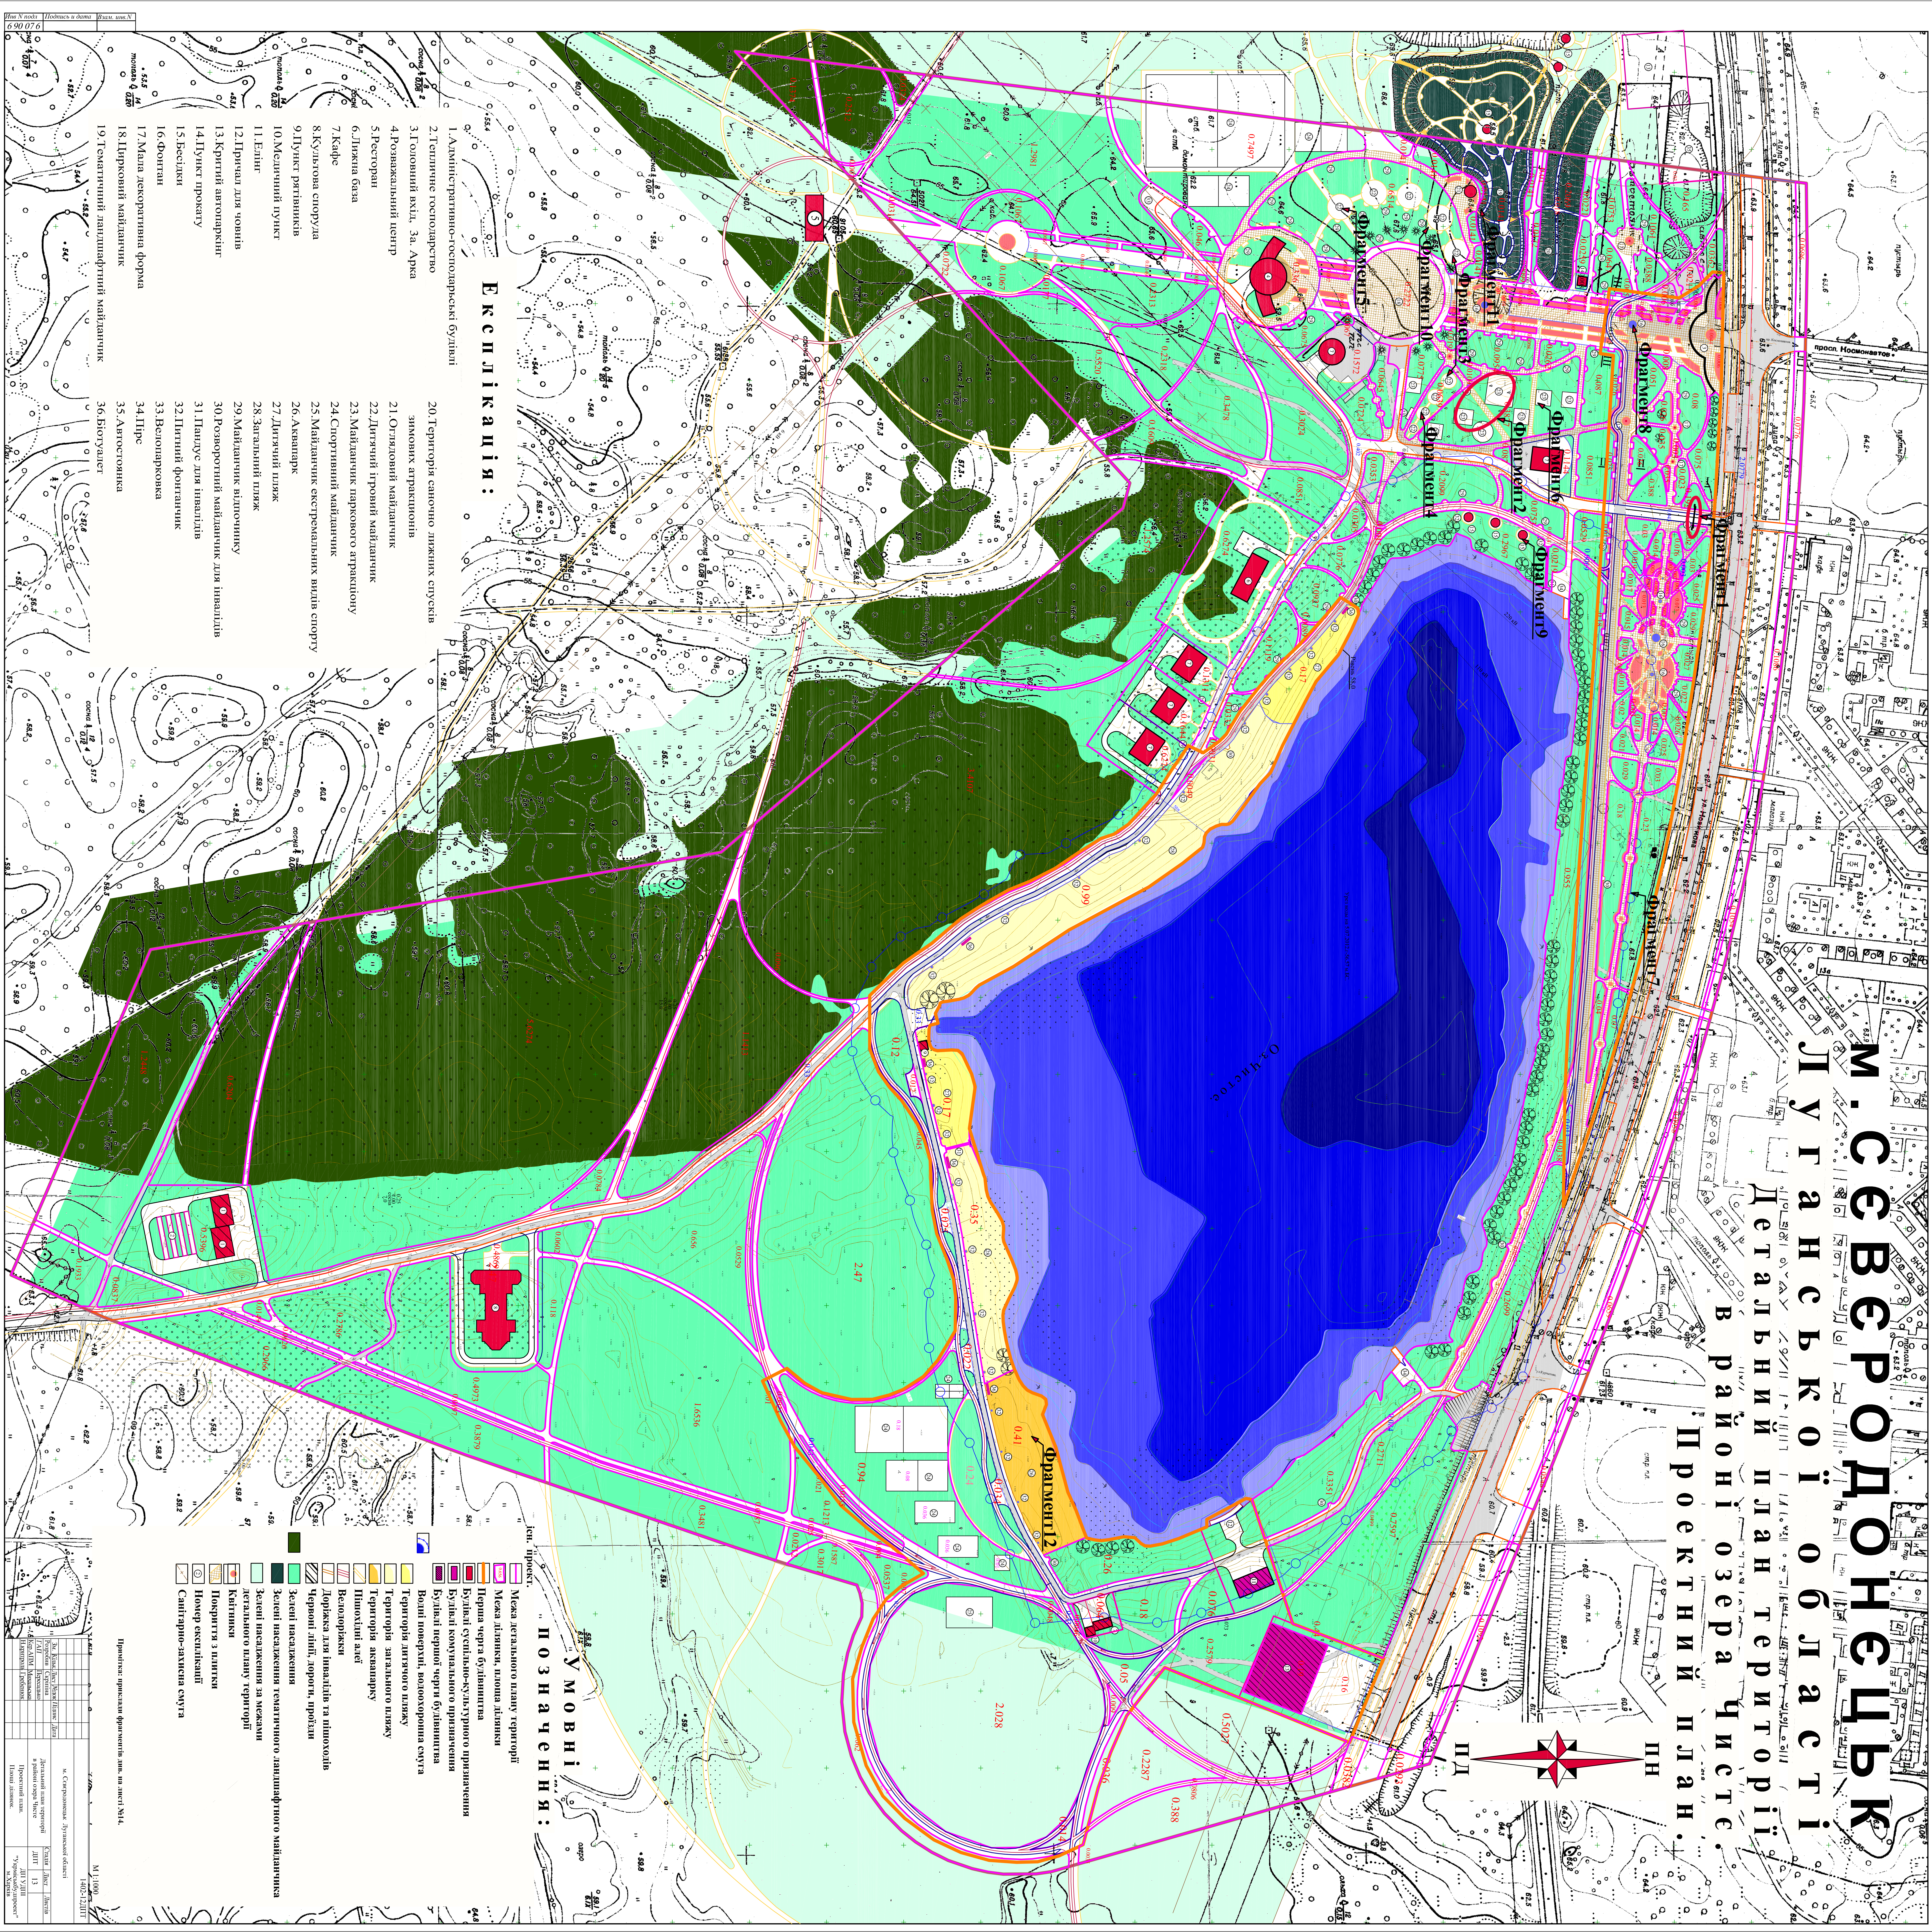
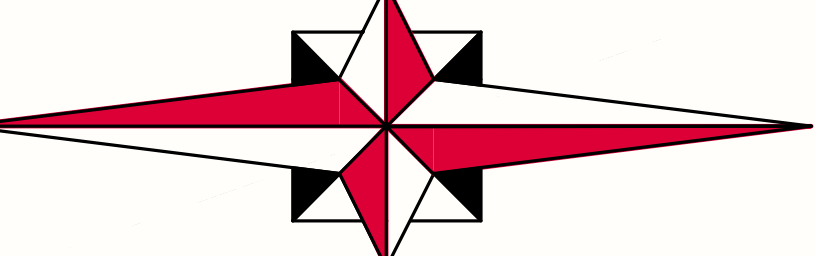


Детальний план території

В районі озера Чисте

Проектний план

[illegible]