м. СЄВЄРОДОНЕЦЬК
Луганської області
Детальний план території в районі озера Чисте.
План існуючого використання території.

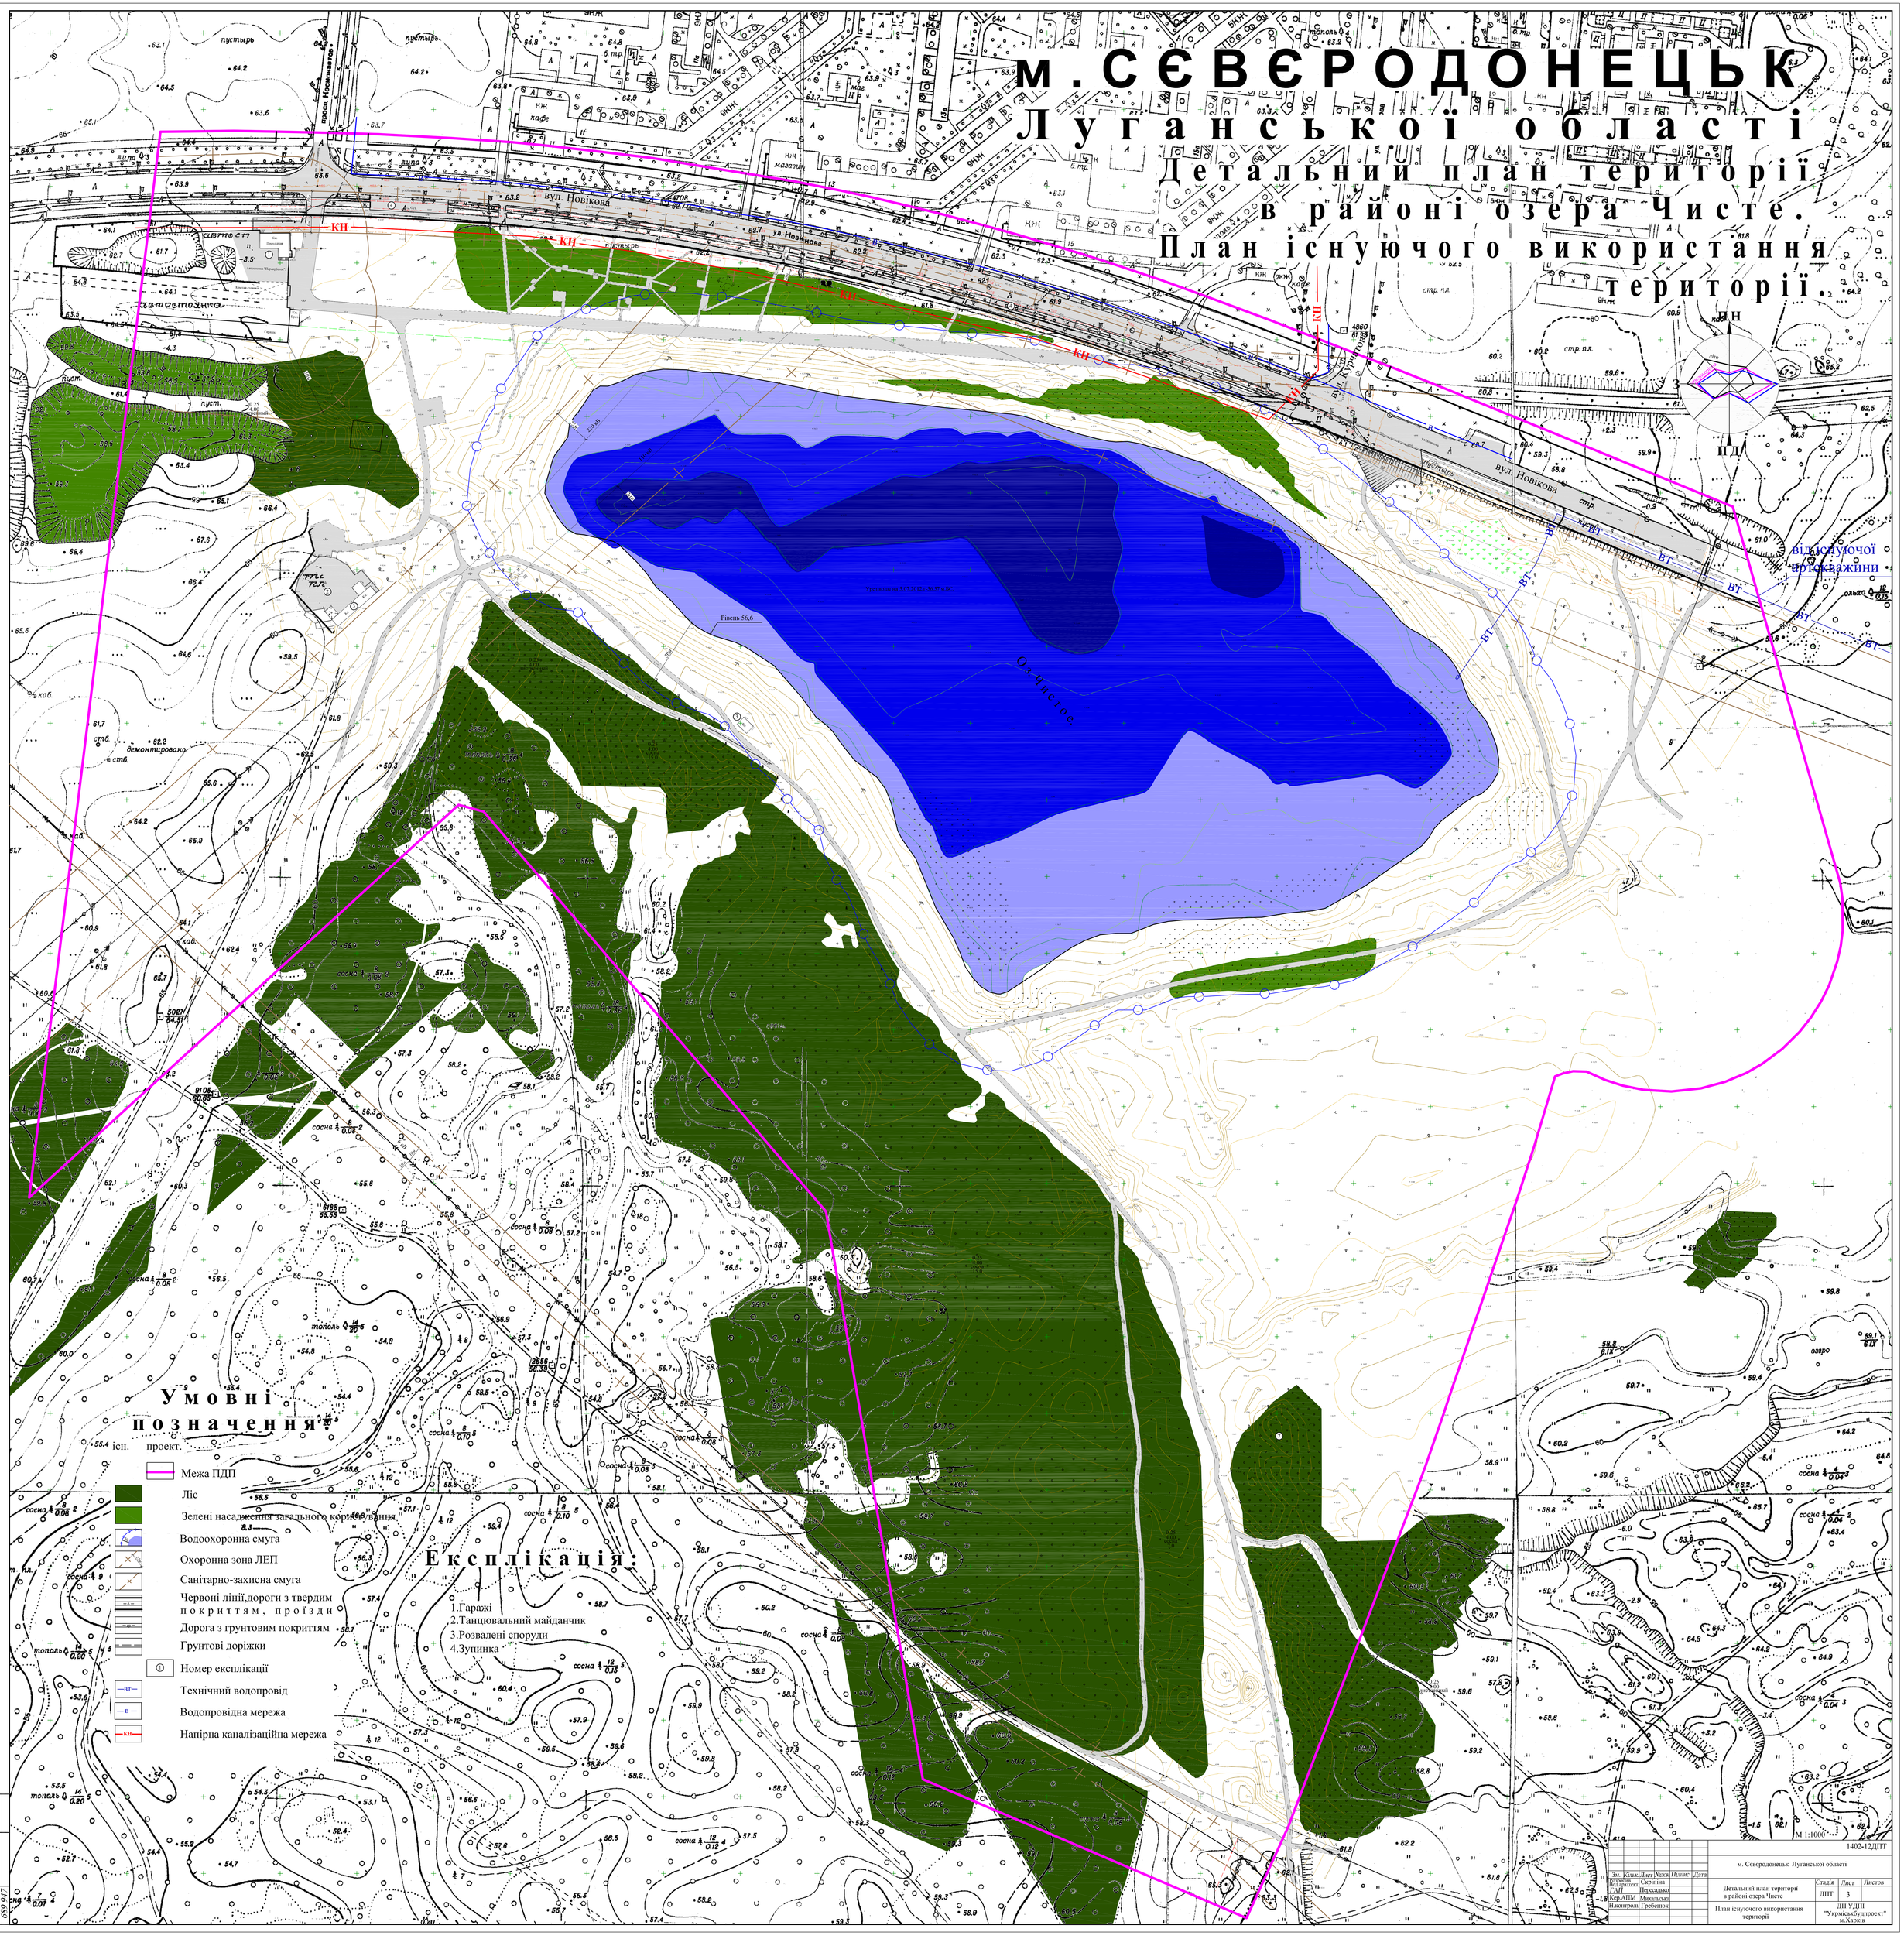

Зм.	Кільк.	Лист	Редок.	Підпис	Дата				
Розробив			Скрипіна			м. Сєвєродонецьк Луганської області			
Перевірив			Перекладько			Детальний план території в районі озера Чисте	Стадія	Лист	Листів
ГАП							ДПТ	3	
Кер.АПМ			Михальська			План існуючого використання території	ДП УДІП "Укрмісабудпроект" м.Харків		
Н.контроль			Гребенюк						

1402-12ДПТ

Інв. N подл. | Підпись и дата | Взам. инв. N

689 947