ДЕТАЛЬНИЙ ПЛАН ТЕРИТОРІЇ

мікрорайонів 87 та 88 міста Сєвєродонецьк Луганської області
(район шосе Будівельників)

План існуючого використання території
поєднаний зі схемою існуючих
планувальних обмежень, М 1:1000

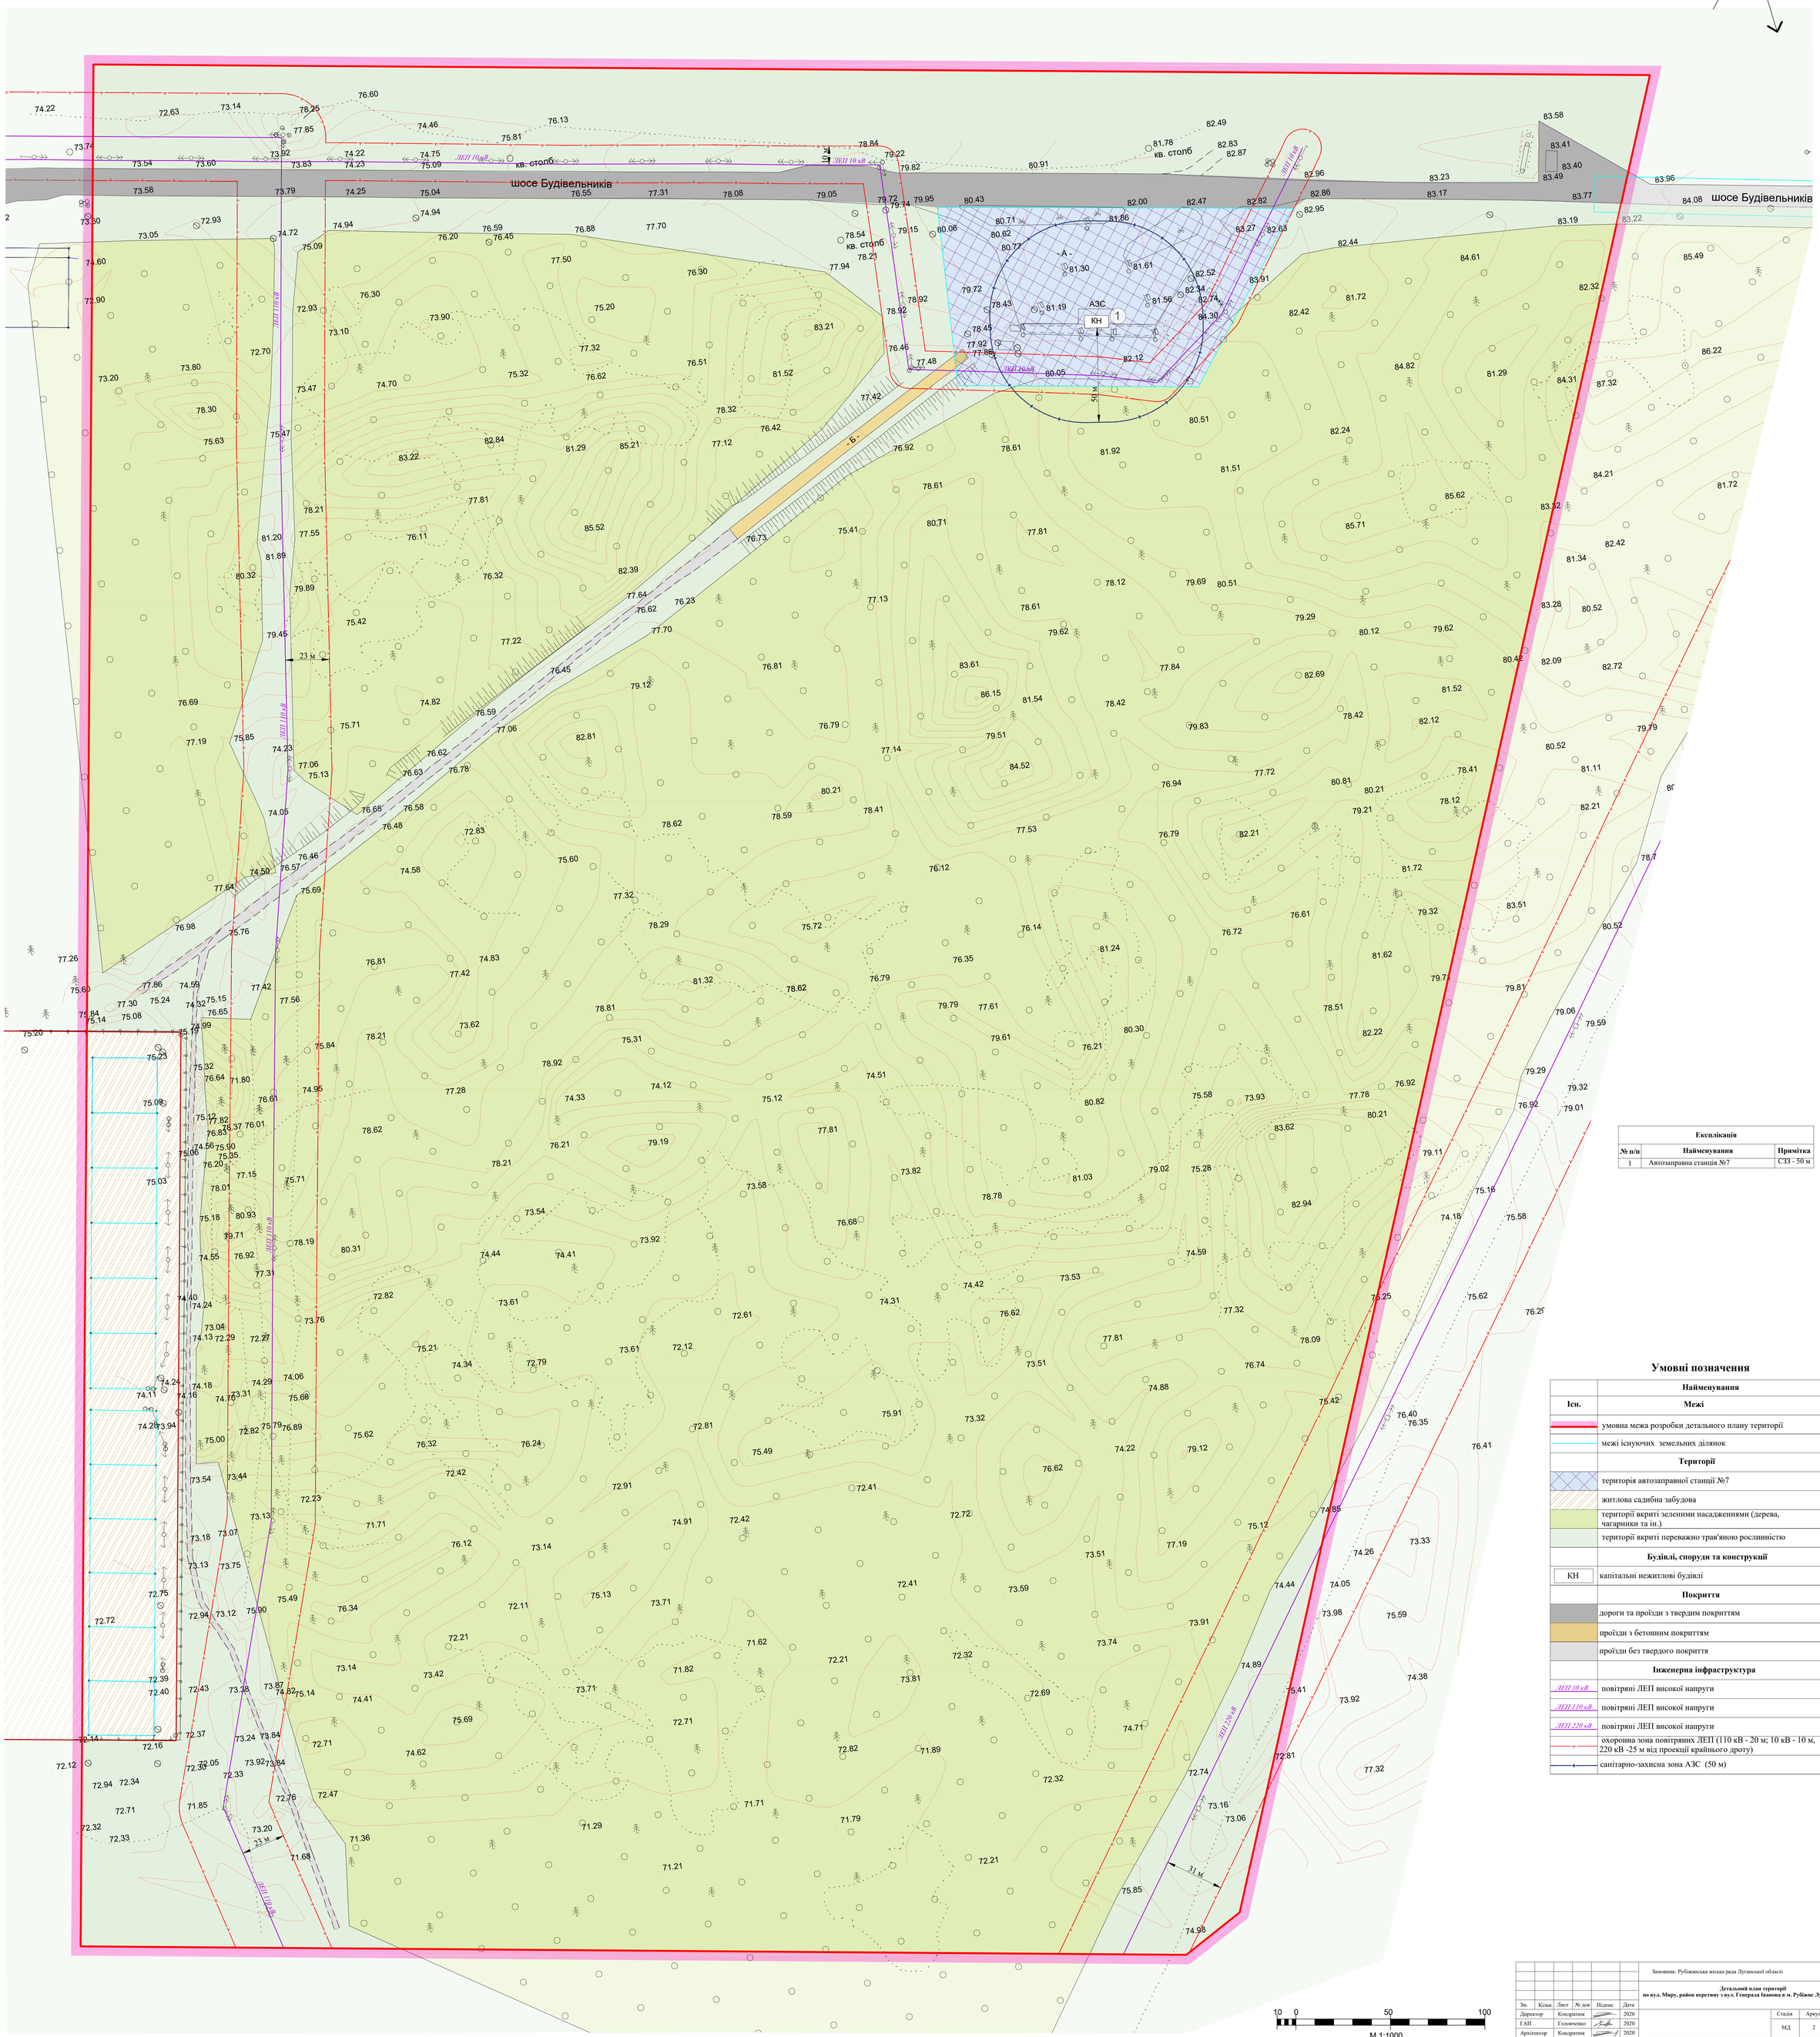

Експлікація

№ п/п	Найменування	Примітка
1	Автозаправна станція №7	СЗЗ - 50 м

Умовні позначення

Існ.	Найменування
	Межі
	умовна межа розробки детального плану території
	межі існуючих земельних ділянок
	Території
	територія автозаправної станції №7
	житлова садибна забудова
	території вкриті зеленими насадженнями (дерева, чагарники та ін.)
	території вкриті переважно трав'яною рослинністю
	Будівлі, споруди та конструкції
КН	капітальні нежитлові будівлі
	Покриття
	дороги та проїзди з твердим покриттям
	проїзди з бетонним покриттям
	проїзди без твердого покриття
	Інженерна інфраструктура
ЛЕП 10 кВ	повітряні ЛЕП високої напруги
ЛЕП 110 кВ	повітряні ЛЕП високої напруги
ЛЕП 220 кВ	повітряні ЛЕП високої напруги
	охоронна зона повітряних ЛЕП (110 кВ - 20 м; 10 кВ - 10 м, 220 кВ -25 м від проекції крайнього дроту)
	санітарно-захисна зона АЗС (50 м)

Зм.	Кільк.	Лист	№ док.	Підпис	Дата
Директор	Кондратюк				2020
ГАП	Головченко				2020
Архітектор	Кондратюк				2020
Архітектор	Богданова				2020
Архітектор	Щербак				2020

Замовник: Рубіжанська міська рада Луганської області

Детальний план території
по вул. Миру, район перетину з вул. Генерала Іванова в м. Рубіжне Луганської області

План існуючого використання території поєднаний зі схемою існуючих планувальних обмежень, М 1:1000

Стадія	Аркуш	Аркушів
МД	2	6

Інститут планування територій