



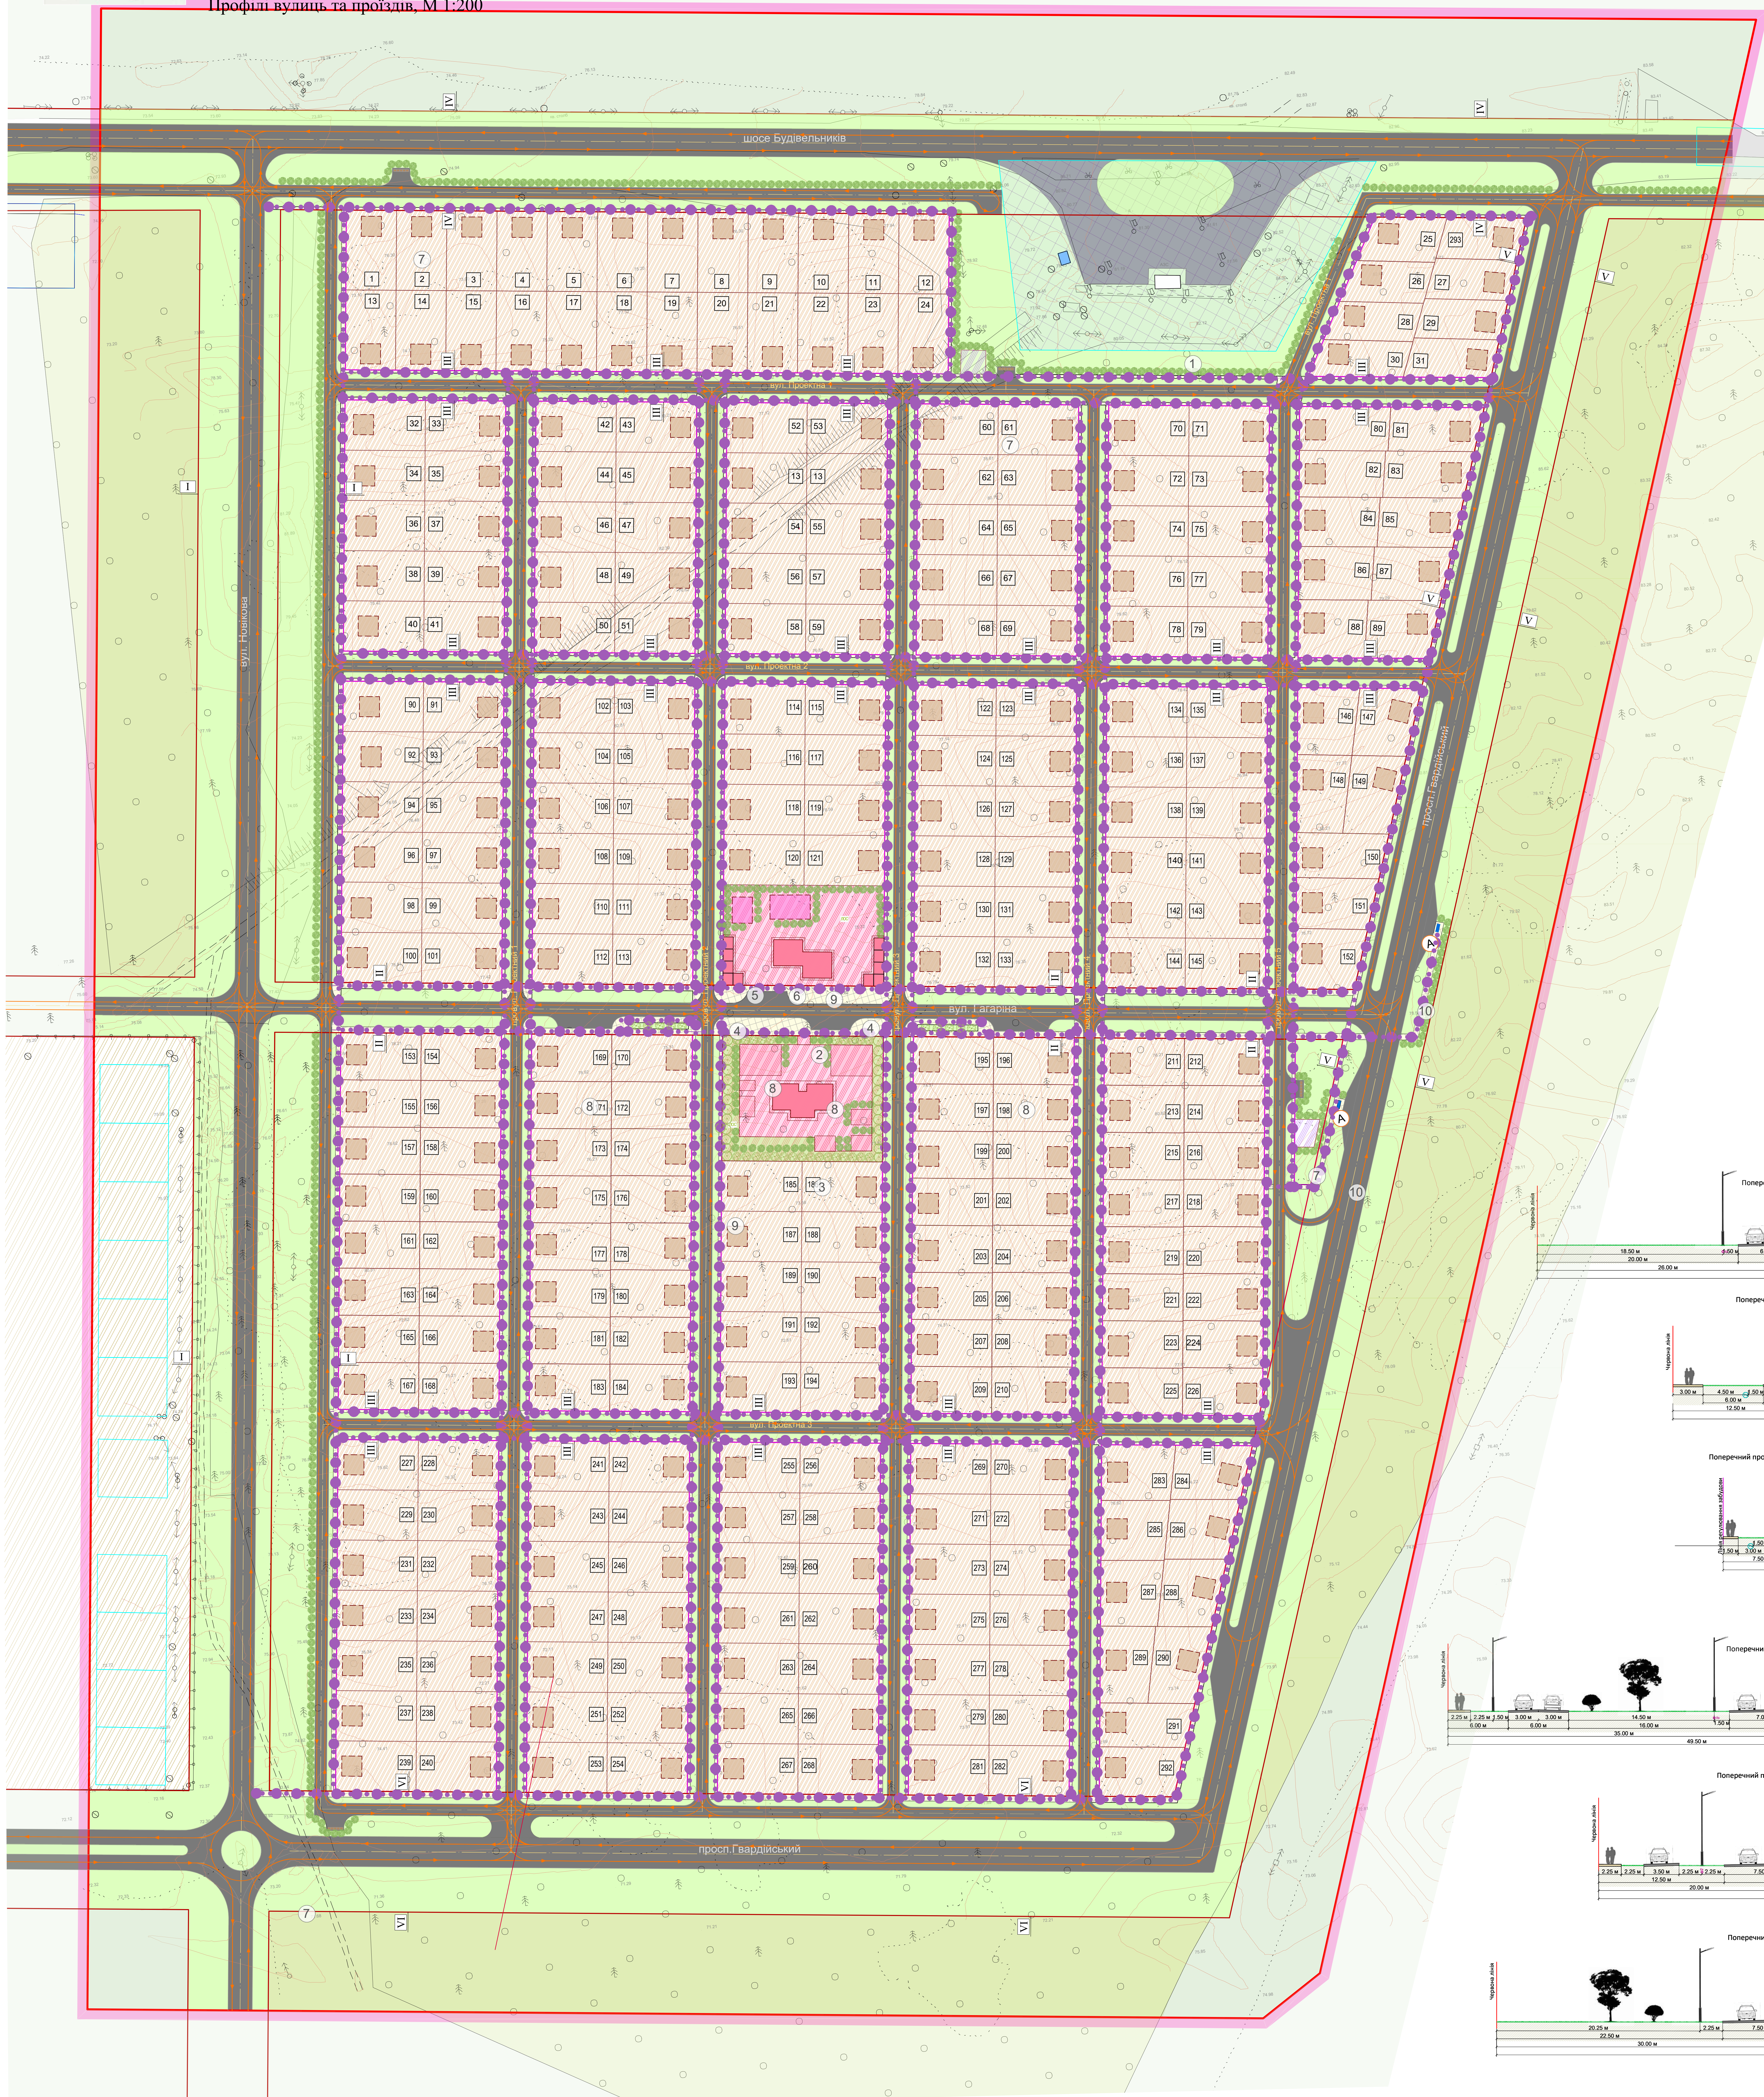

# ДЕТАЛЬНИЙ ПЛАН ТЕРИТОРІЇ



Детальний план території  
87, 88 мікрорайонів міста Сverdlovsk

Схема організації руху транспорту та пішоходів, М 1:1000.  
Профілі вулиць та проїздів, М 1:200

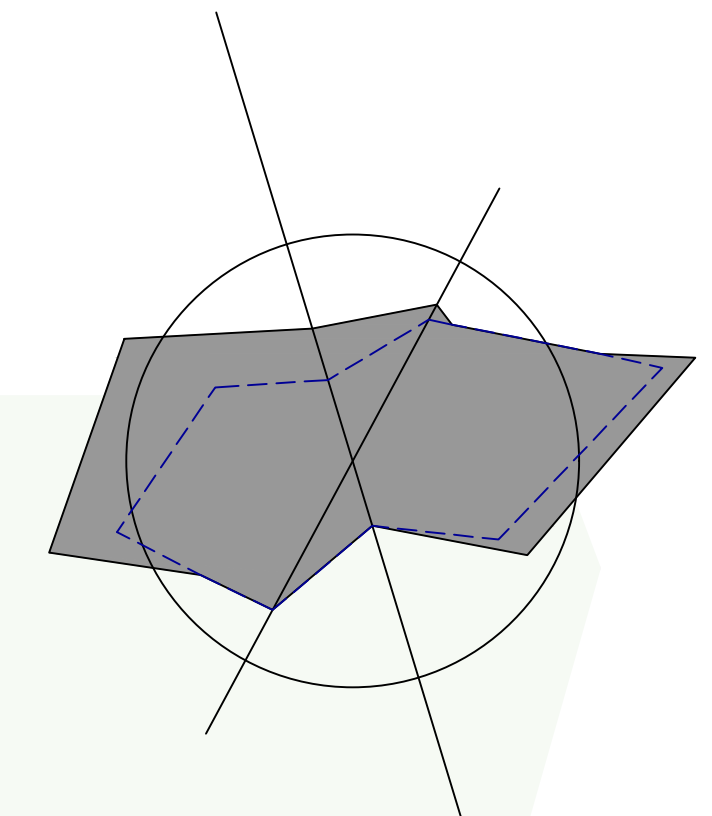

№ п/п	Найменування	Примітки
1	Автопаркання №7	тип, С31 - 50 м
2	Громадсько-спортивний центр	проект, (спортивні, клубні приміщення, заклад побутового обслуговування, заклад громадського харчування)
3	Дитячий садок-яслі	проект, 6 пп. площею по 30 м кв. кожній
4	Торговельний павільйон	проект, 6 пп. площею по 30 м кв. кожній
5	Майданчик для ігор дітей дошкільного та молодшого шкільного віку	проект.
6	Майданчик для занять фізкультурно-спортивними видами	проект.
7	Майданчик для збирання побутових відходів	проект.
8	Майданчик для тимчасової стоянки автомобілів (гостові стоянки 22 місць)	проект.
9	Ландшафтний сквер спортивної території	проект.
10	Зупинка громадського транспорту	проект.

Умовні позначення	
Ісп.	Проект.
<b>Найменування</b>	
<b>Межі</b>	
умовна межа розробки детального плану території	
межі існуючих земельних ділянок	
<b>Території</b>	
територія інженерної інфраструктури	
територія автопаркання №7	
територія житлової садибної забудови	
територія громадської забудови	
територія варті зеленими насадженнями (дерева, чагарники та ін.)	
територія варті переважно трав'яною рослинністю із зеленими насадженнями	
<b>Будівлі, споруди та конструкції</b>	
КН	капітальні нежитлові будівлі
	громадські будівлі та споруди
	капітальні житлові будівлі
<b>Покриття</b>	
	дороги та проїзди з твердим покриттям
	інше тверде покриття (тротуарна плитка)
<b>Планувальні обмеження:</b>	
	червоні лінії забудови
	лінії регулювання забудови
10	номер проекційної земельної ділянки
<b>Транспорт:</b>	
	основний напрямок руху транспорту
	основний напрямок руху пішоходів
	зупинка громадського транспорту
	профілі вулиць та доріг

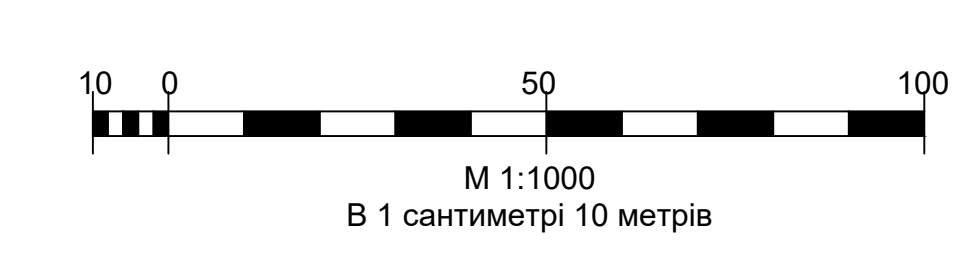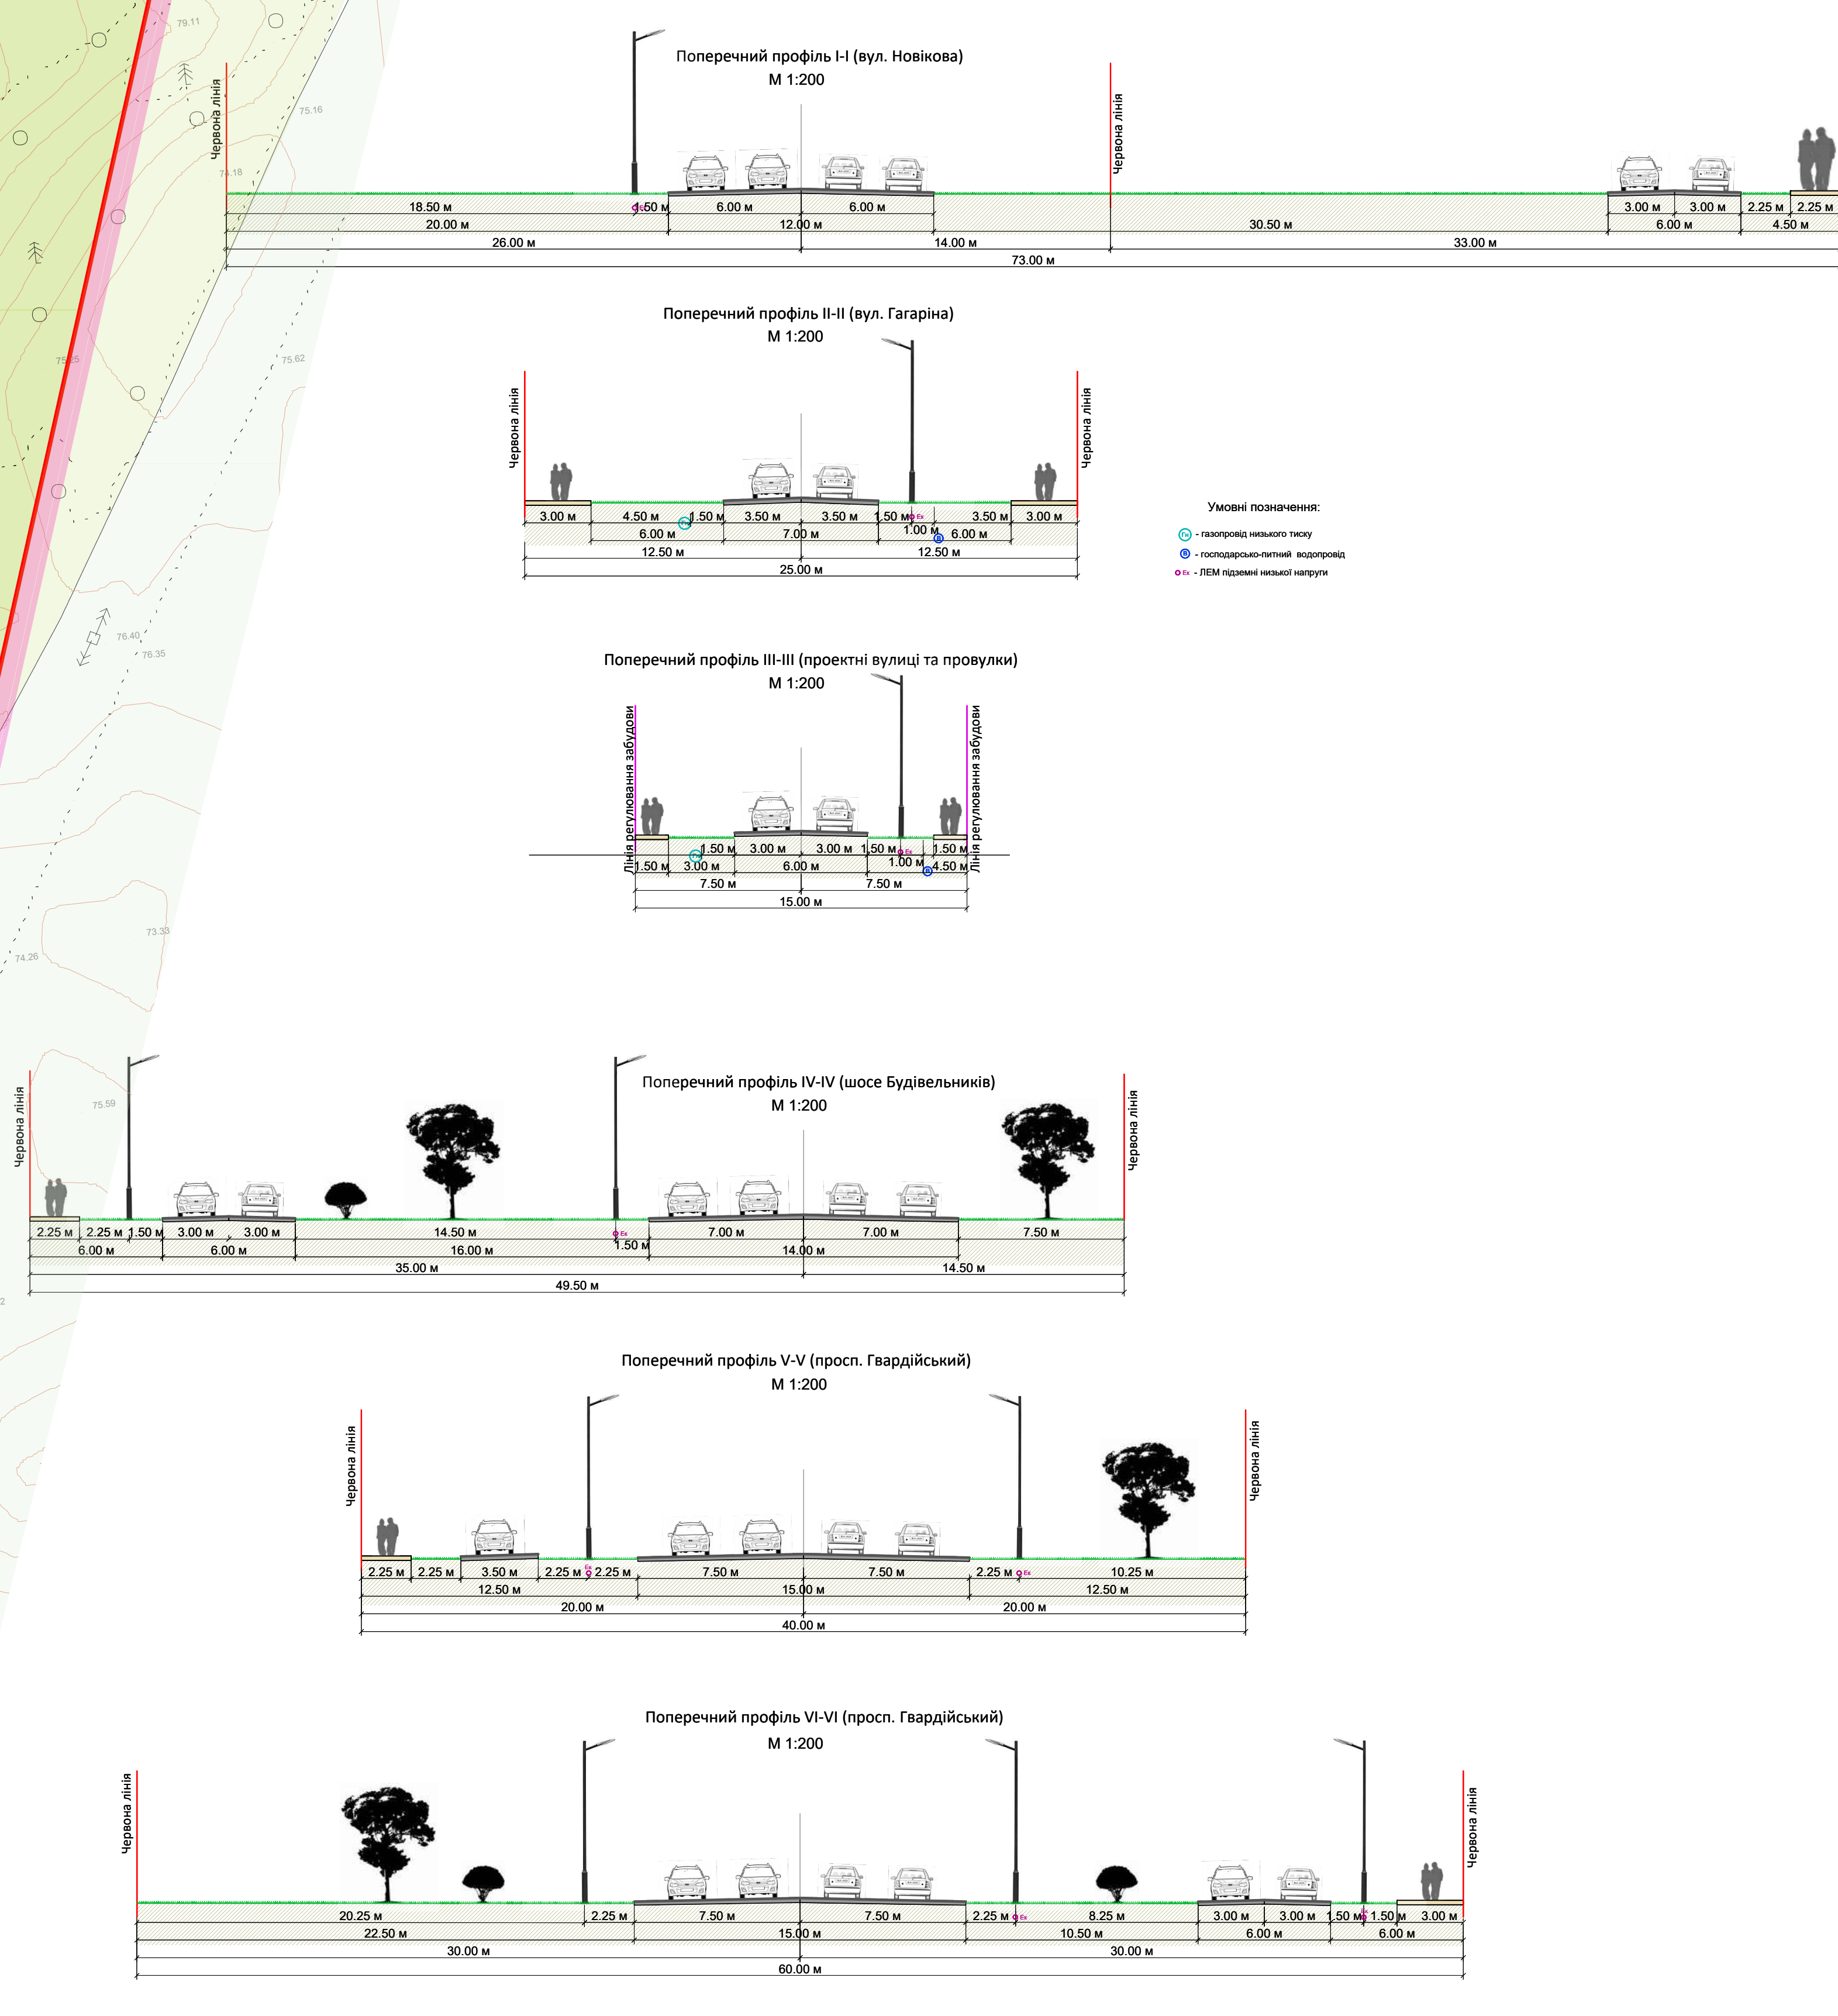

Завдання: міське-обласна адміністрація міста Сverdlovsk, (Публічний об'єкт)					
Детальний план території 87, 88 мікрорайонів міста Сverdlovsk					
№	Форм.	Вид	№ зам.	Штат	Дата
1	Директор	Конструктор	2020		
2	Г.А.І.	Конструктор	2020		
3	Архітектор	Конструктор	2020		
4	Архітектор	Будівельник	2020		
5	Архітектор	Шрифти	2020		
6	Архітектор	Бюро	2020		