



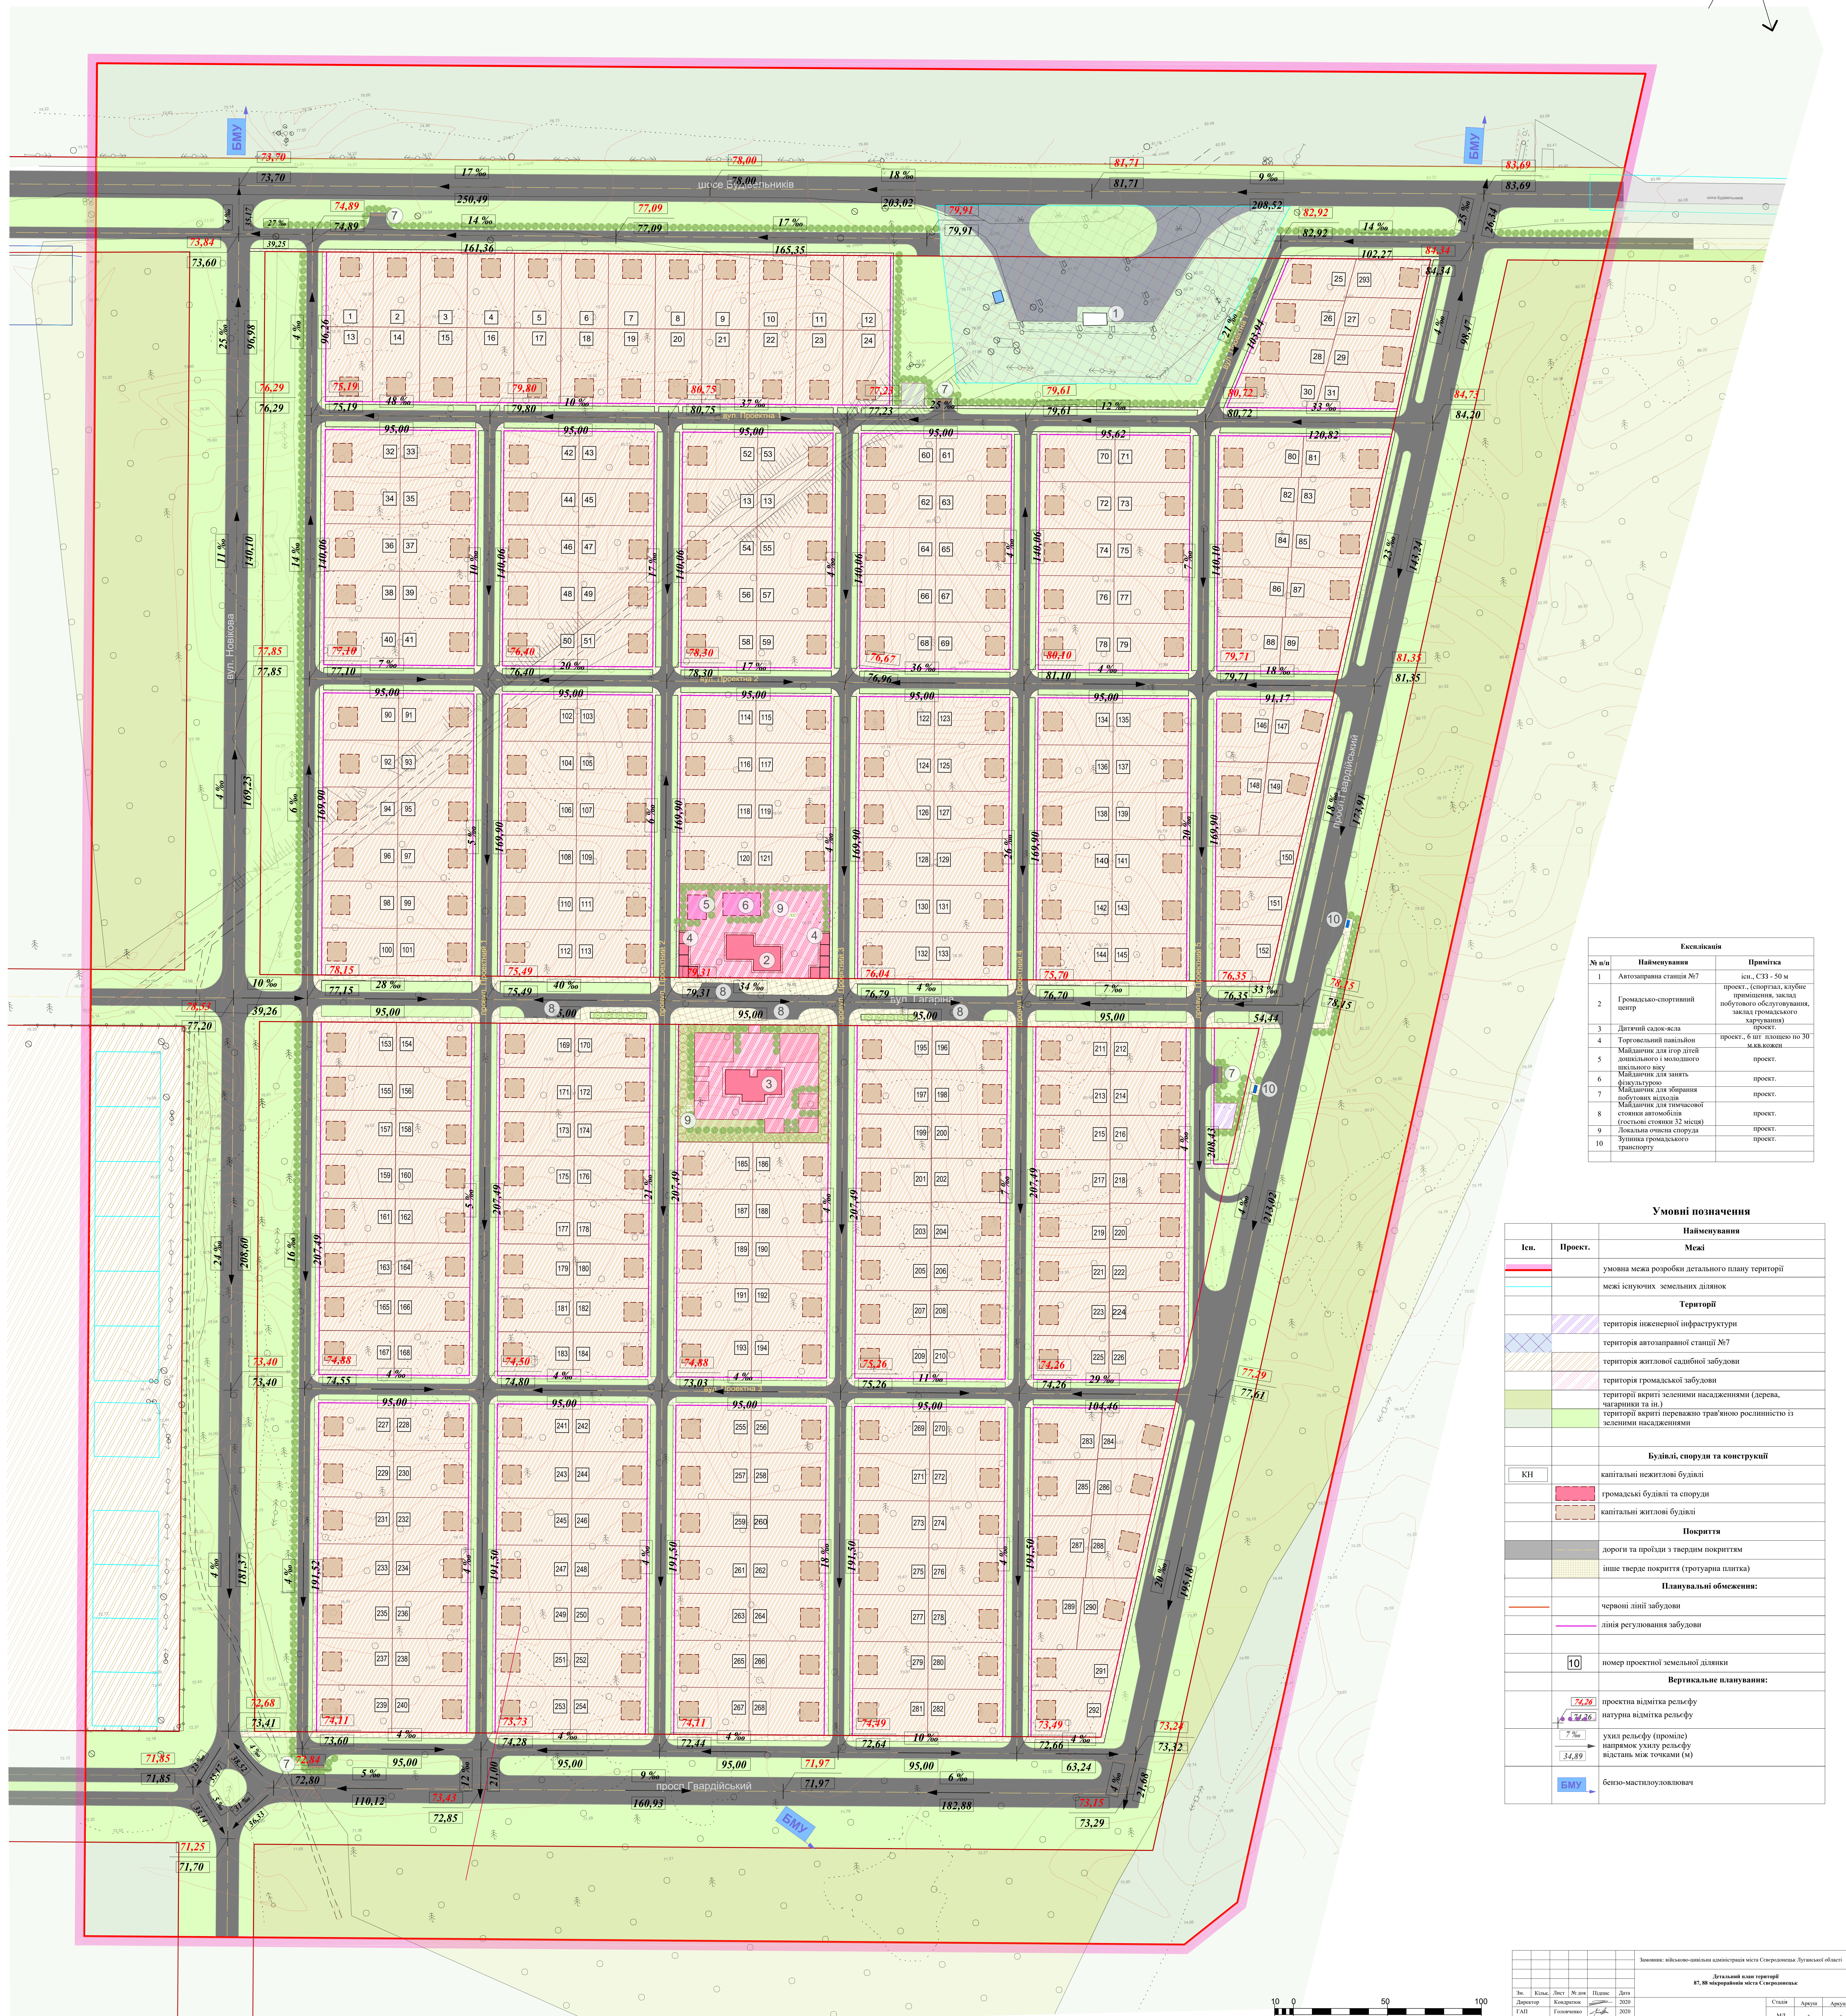

ДЕТАЛЬНИЙ ПЛАН ТЕРИТОРІЇ

Детальний план території
87, 88 мікрорайонів міста Северодонецьк

Схема інженерної підготовки території
та вертикального планування, М 1:1000

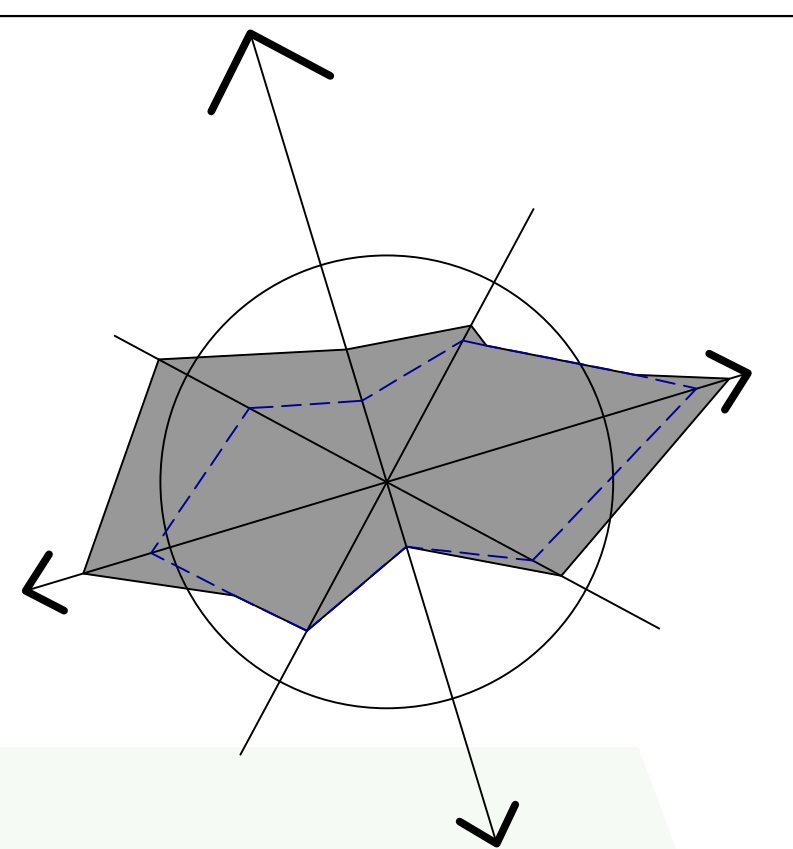

Експлікація		
№ п/п	Найменування	Примітка
1	Автозаправна станція №7	ісп., СЗЗ - 50 м
3	Дитячий садок-ясла	проект
4	Торговельний павільйон	проект, 6 мт підземою по 30 м
5	Майданчик для дітей дошкільного та молодшого шкільного віку	проект
6	Майданчик для занять фізкультурно-спортивними іграми	проект
7	Майданчик для збирання побутових відходів	проект
8	Майданчик для тимчасового зберігання автомобілів (гостиний стоянок 32 місця)	проект
10	Зупинка громадського транспорту	проект

Умовні позначення		
Ісп.	Проект.	Найменування
[Red line]	[Red line]	Межі
[Blue line]	[Blue line]	умовна межа розробки детального плану території
[Black line]	[Black line]	межі існуючих земельних ділянок
[Green hatched]	[Green hatched]	Територія
[Blue hatched]	[Blue hatched]	територія інженерної інфраструктури
[Purple hatched]	[Purple hatched]	територія автозаправної станції №7
[Pink hatched]	[Pink hatched]	територія житлової забудови
[Light green hatched]	[Light green hatched]	територія громадської забудови
Будівлі, споруди та конструкції		
[White box]	[White box]	капітальні нежитлові будівлі
[Red box]	[Red box]	громадські будівлі та споруди
[Pink box]	[Pink box]	капітальні житлові будівлі
Покриття		
[Grey box]	[Grey box]	дороги та тротуари з твердим покриттям
[Light grey box]	[Light grey box]	інше тверде покриття (тротуарна плитка)
Планувальні обмеження:		
[Red line]	[Red line]	червоні лінії забудови
[Purple line]	[Purple line]	лінії регулювання забудови
[Black box]	[Black box]	номер проекційної земельної ділянки
Вертикальне планування:		
[Green box]	[Green box]	проектна відмітка рельєфу
[Blue box]	[Blue box]	натурна відмітка рельєфу
[Green box]	[Green box]	узол рельєфу (проміле)
[Green box]	[Green box]	напрямок уклону рельєфу
[Green box]	[Green box]	відстань між точками (м)

Завдання: військово-цивільна адміністрація міста Северодонецька, Луганської області					
Детальний план території 87, 88 мікрорайонів міста Северодонецька					
№	Клас	Лист	№ лист	Дата	Підпис
2	Г.М.П.	Головченко	2020		
3	Архітектор	Козлов	2020		
4	Архітектор	Богдан	2020		
5	Архітектор	Шарбан	2020		
6	Архітектор	Бондар	2020		

