





Схема організації руху транспорту та пішоходів М1:2000, з кресленням поперечних профілів вулиць М1:200

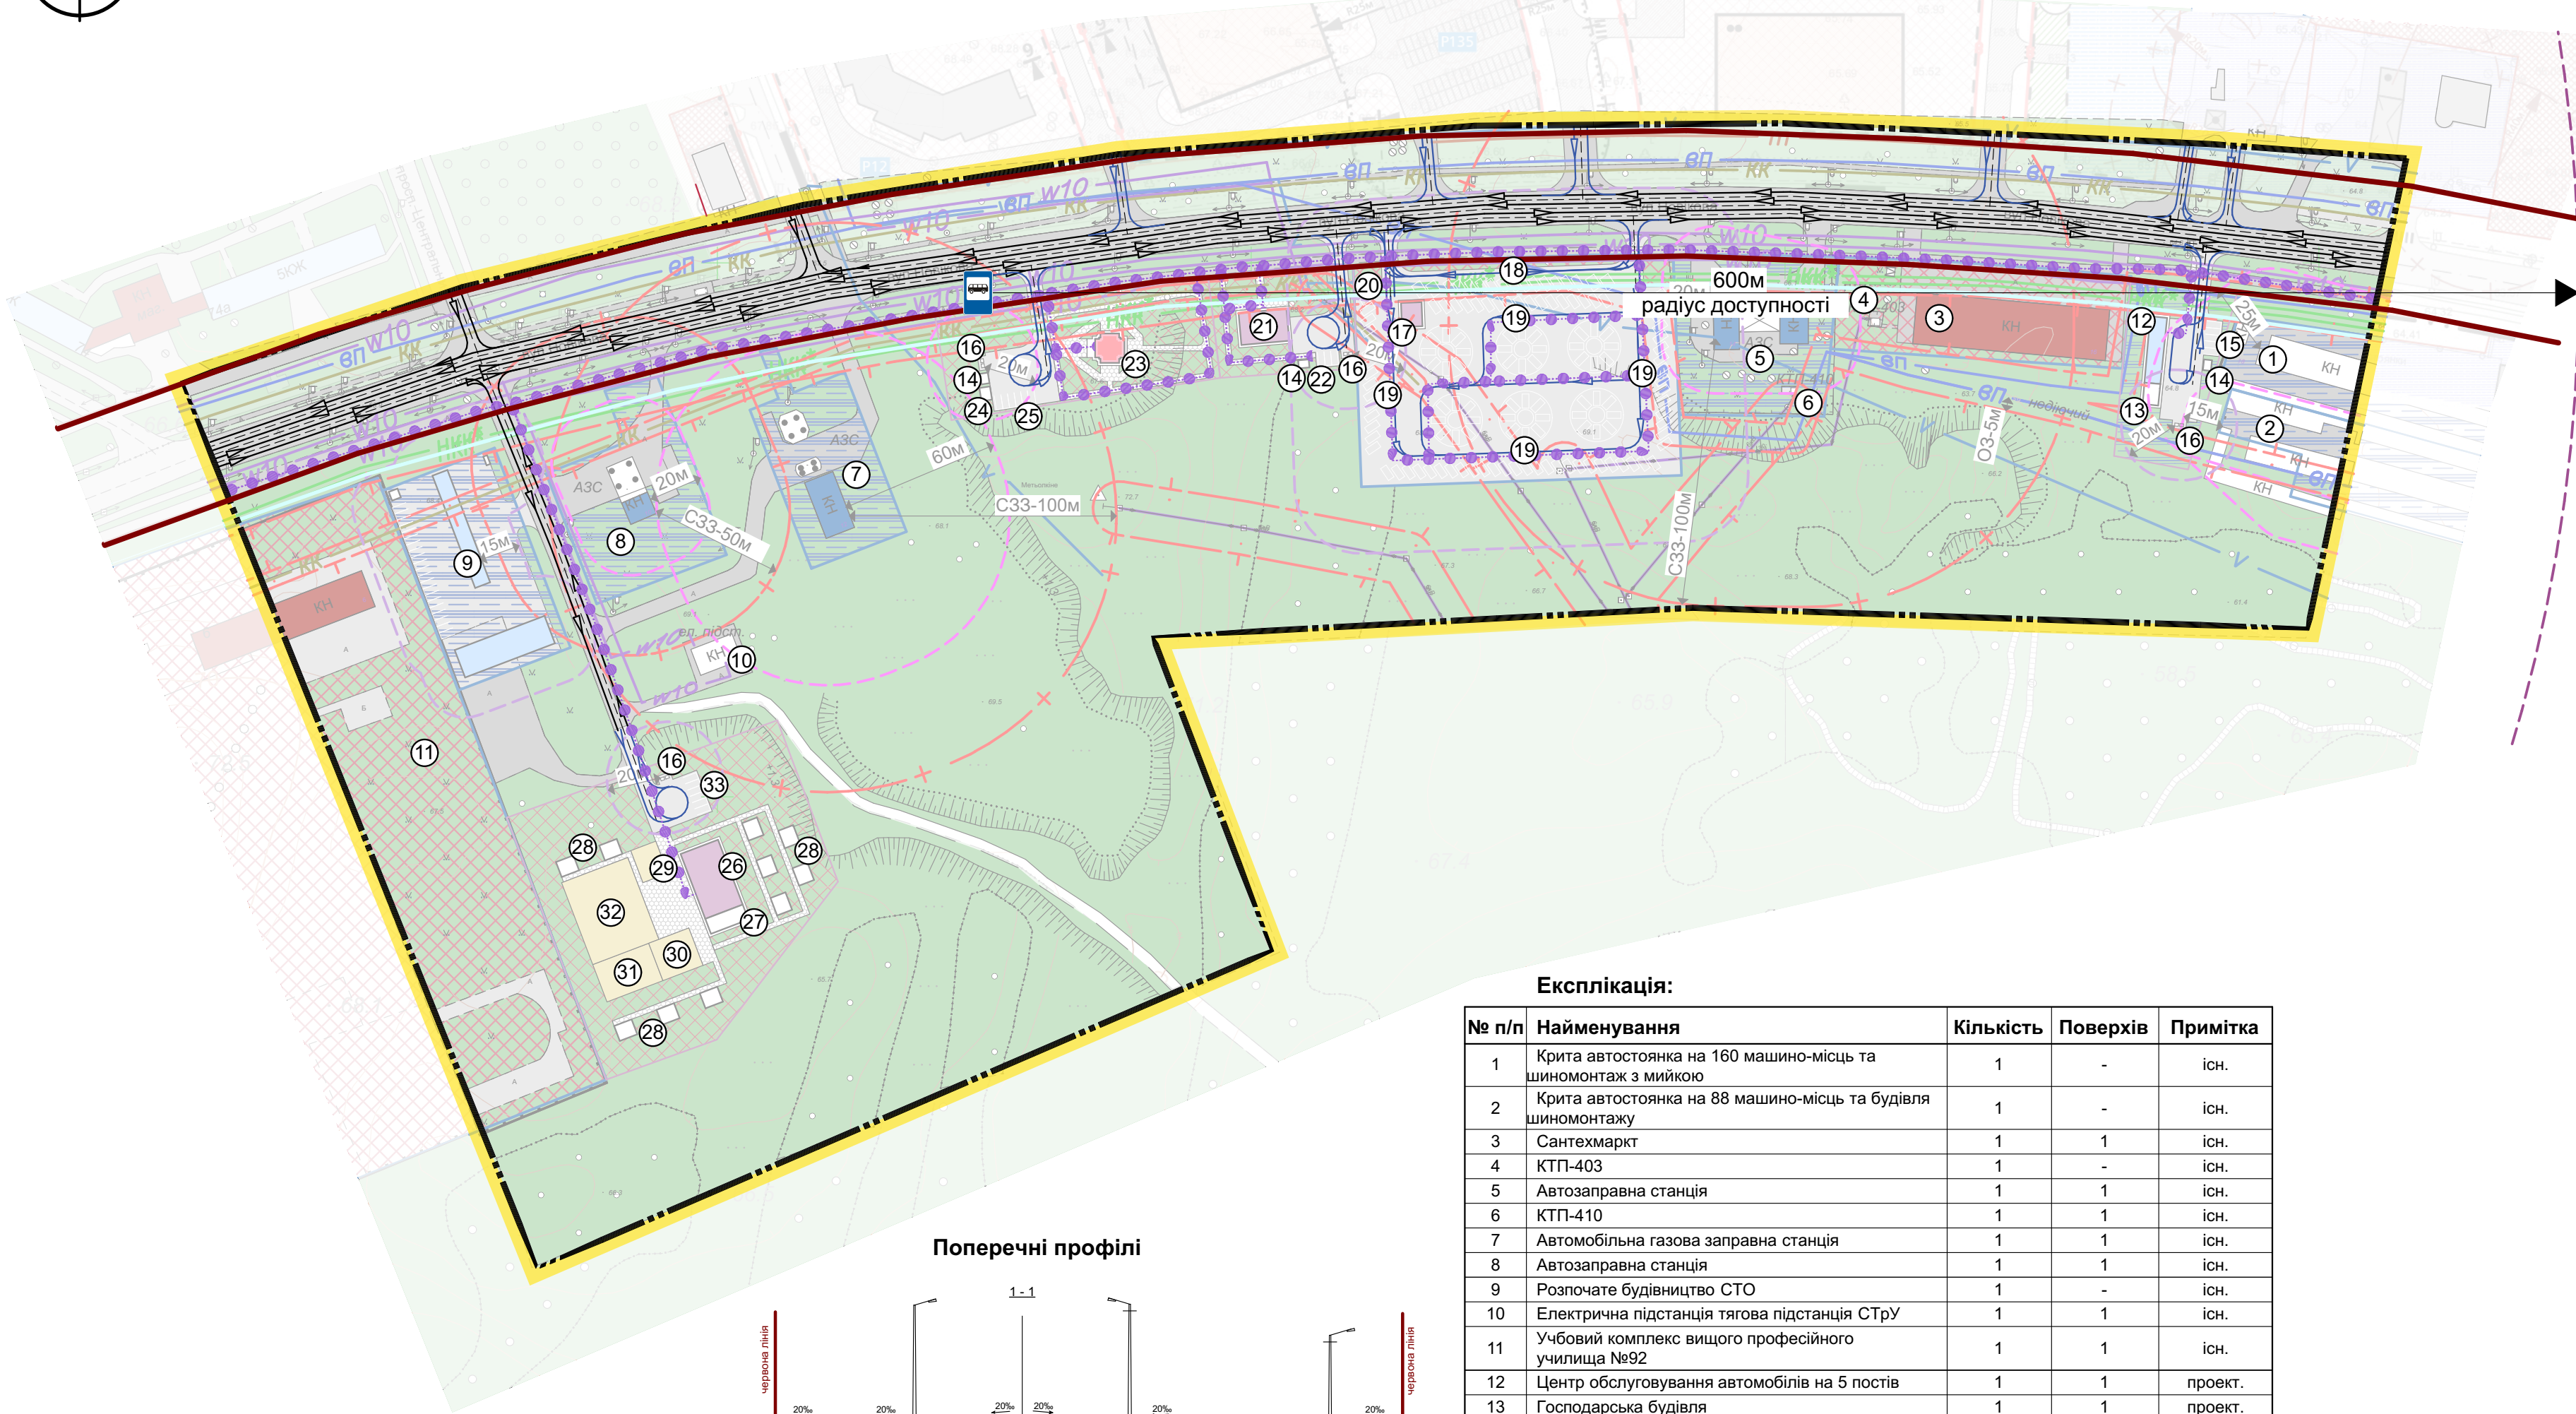

Поперечні профілі

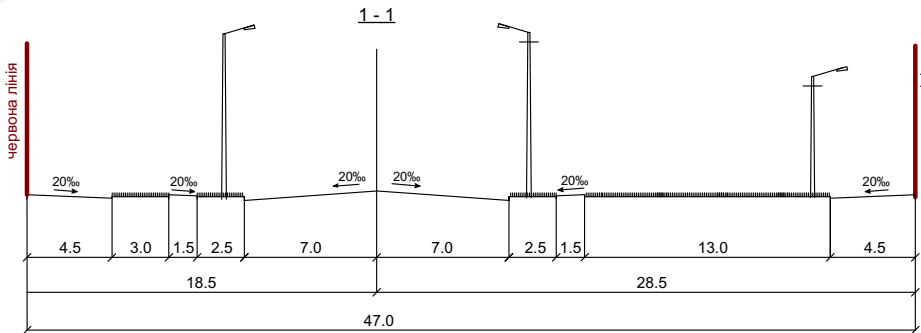

Техніко-економічні показники:

№ п/п	Назва показників	Одиниця виміру	Значення показників	
			Існуючий стан	Проектний стан
	Територія в межах проекту	га	19,07	19,07
1.	Площа території проектування у тому числі:	м ² / %	190707/100	190707/100
1.1.	Площа забудови	м ² / %	4 966/2,6	7 198/16,7
1.2.	Площа заощення	м ² / %	29 748/15,6	40 734/21,6
1.3.	Площа озеленення	м ² / %	159460/81,8	142138/61,7
2.	Автостоянки для тимчасового зберігання легкових автомобілів/техніки	маш.-місць	-	38
3.	Кількість працівників	чол.	-	46
4.	Загальний обсяг водоспоживання	м ³	-	8,18
5.	Загальний обсяг водовідведення	м ³	-	8,18
6.	Споживання електроенергії	кВт	-	443,2

Експлікація:

№ п/п	Найменування	Кількість	Поверхів	Примітка
1	Крита автостоянка на 160 машино-місць та шиномонтаж з мийкою	1	-	існ.
2	Крита автостоянка на 88 машино-місць та будівля шиномонтажу	1	-	існ.
3	Сантехмаркт	1	1	існ.
4	КТП-403	1	-	існ.
5	Автозаправна станція	1	1	існ.
6	КТП-410	1	1	існ.
7	Автомобільна газова заправна станція	1	1	існ.
8	Автозаправна станція	1	1	існ.
9	Розпочате будівництво СТО	1	-	існ.
10	Електрична підстанція тягова підстанція СТРУ	1	1	існ.
11	Учбовий комплекс вищого професійного училища №92	1	1	існ.
12	Центр обслуговування автомобілів на 5 постів	1	1	проект.
13	Господарська будівля	1	1	проект.
14	Котельня	3	1	проект.
15	Парковка для легкових автомобілів на 5 місць	1	-	проект.
16	Майданчик для контейнерів для ТПВ	4	1	проект.
17	Будівля автосалону	1	1	проект.
18	Парковка для відвідувачів на 17 машино-місць	1	-	проект.
19	Парковка для автотранспорту, що надійшов на реалізацію на 118 машино-місць	1	-	проект.
20	Парковка для працівників на 4 машино-місця	1	-	проект.
21	Об'єкт громадського харчування на 30 місць	1	1	проект.
22	Парковка для легкових автомобілів на 3 місця	1	-	проект.
23	Культова споруда на 55 осіб	1	1	проект.
24	Господарська будівля	1	1	проект.
25	Парковка для легкових автомобілів на 6 місць	1	-	проект.
26	Туристично-спортивний центр на 30 відвідувачів	1	1	проект.
27	Господарська будівля	1	1	проект.
28	Літні будинки тимчасового розміщення	10	1	проект.
29	Дитячий майданчик	1	-	проект.
30	Дитячий майданчик з міні-атракціонами	1	-	проект.
31	Спортивний майданчик з тренажерами	1	-	проект.
32	Майданчик для кемпінгу	1	-	проект.
33	Парковка для легкових автомобілів на 6 місць	1	-	проект.

Існуючі

Існуючі

Межі території

межі території, щодо якої здійснюється детальне планування

Межі ділянок згідно кадастру

червоні лінії

блакитні лінії

Функціональне призначення території

територія громадської забудови

територія транспортної інфраструктури

Покриття поверхні

озеленення

асфальт

тротуар

майданчики

грунтові дороги

Будівлі та споруди

громадська будівля

господарські та технічні будівлі

будівля транспортної інфраструктури

культова споруда

Інженерне обладнання території

мережі та споруди тепло- та електропостачання

теплова мережа з водяним теплоносієм

кабельна лінія електропередач

повітряна лінія електропередач

комплектна трансформаторна підстанція (КТП)

мережі та споруди водопостачання та водовідведення

мережа господарсько-питного водопроводу

самопливна каналізаційна мережа комунальної каналізації

напірна каналізаційна мережа комунальної каналізації

мережі та споруди радіозв'язку, телефонного зв'язку та телебачення

телефонна каналізація

Планувальні обмеження

санітарно-захисна зона

охоронна зона

санітарні розриви

Вулично-дорожня мережа та транспортна схема

напрямки руху автомобільного транспорту

основний шлях руху пішоходів

Примітки:
1. Креслення марки ДПТ розроблені на топогеодезичних матеріалах виконаних ТОВ "Земстройпроект" в 2021р. в електронному вигляді для масштабу 1:2000;
2. Система висот - балтійська;
3. Система координат УСК-2000;
4. Суцільні горизонталі проведені через 0,5м.
5. Проектний план розроблено на матеріалах оновленого топогеодезичного знімання М 1:2000, яке виконане ТОВ «Земстройпроект» у 2020 році;
6. У проектних матеріалах використано матеріали топографо-геодезичної зйомки М 1:500 території м. Северодонецьк в районі вул. Новікова. Зйомка виконана Ворошиловградською філією "Укрвосток ГИИНТИЗ" у 1988 р.

						ЛСГ-252-17082021				ДПТ		
						Замовник: Северодонецька міська військово-цивільна адміністрація						
Зм.	Кільк.	Аркуш	Ндрок.	Підп.	Дата							
Розробила	Карпенко					Детальний план частини території міста Северодонецьк в районі вул. Новікова				Стадія	Аркуш	Аркушів
Перевірив	Харчов									ДПТ	4	6
ГАП	Харчов											
Директор	Гончар											
						Схема організації руху транспорту та пішоходів М1:2000, з кресленням поперечних профілів вулиць М 1:200				ТОВ "ЛЕКСТАТУС ГРУП"		